


Notice de pose

Revêtement béton F 900

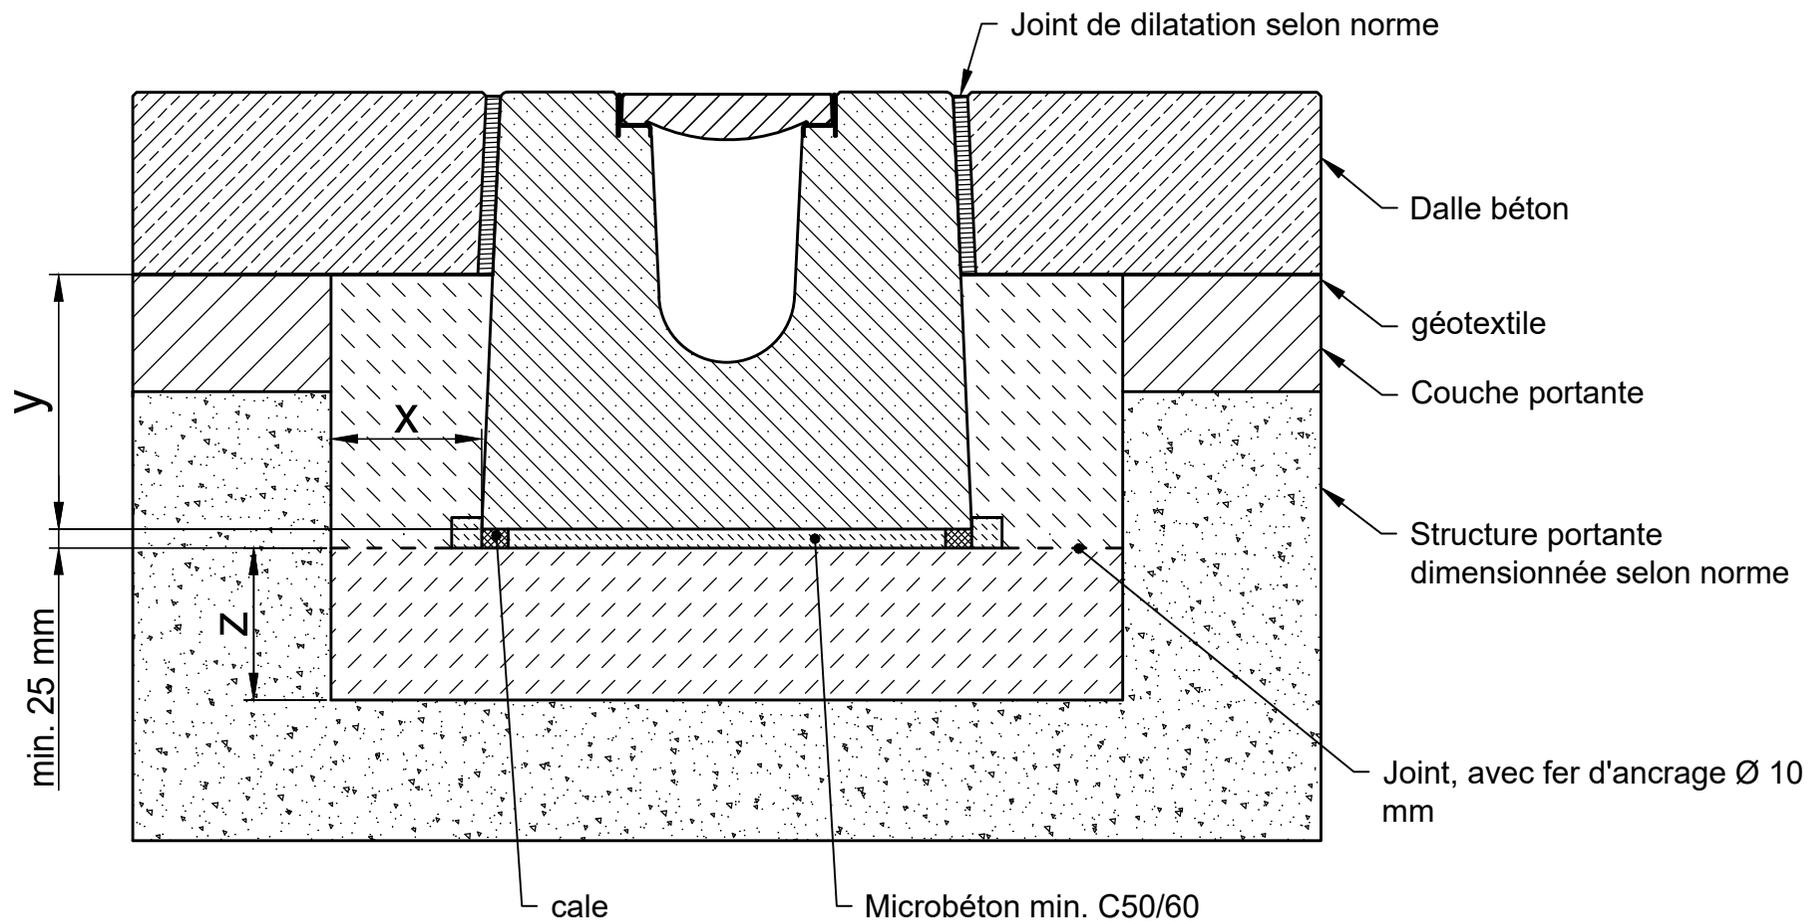

Classe de charge selon EN 1433 / DIN 19580	A 15	B 125	C 250	D 400**	E 600**	F 900**
Cuvelage: Largeur x / Hauteur y / Epaisseur z (cm)						20 / * / 20
EN 206-1 / DIN 1045-2	Qualité béton de cuvelage					
Qualité minimale du béton de cuvelage	Sans risque de gel du cuvelage					C25/30 X0
	Avec risque de gel du cuvelage					C25/30 XF3

Valable pour les systèmes suivants :

FASERFIX BIG BLS 200, 300 Typ 030, 035

Les conseils de pose pourront être modifiés en fonction des évolutions produits.
Validité jusqu'à nouvelle édition. www.hauraton.com; consulter le Service / Download
Lors de la pose à l'étage d'un bâtiment, il est nécessaire d'installer une couche d'étanchéité sous le caniveau.

La notice de pose est donnée à titre d'exemple. La responsabilité de la bonne exécution des travaux est portée par la maîtrise d'œuvre. Les conditions spécifiques du projet doivent être prises en compte

** La norme EN1433 relative aux caniveaux de drainage, ne tient pas compte des contraintes dynamiques d'exploitations sur des chantiers à hautes sollicitations, comme par exemple les ports, aéroports, autoroutes, plateformes de déchargement, aires de bus, etc. Pour ces types de chantiers, veuillez SVP prendre contact avec nos services afin de personnaliser vos projets.

Valable à partir de :	28.04.2022	Ne sont valables que nos instructions de pose.	Format DIN	A4
			Echelle	1:10
	0000031587_BE_WALLOON.dwg	28	EBBw	
FF-BIG-BLS-S-200 Typ 030 Rinnenunterteil Einbaubeispiel Klasse F 900 in Beton				

hauraton

P.I. Hauts-Sarts
Deuxième avenue 24
4040 Herstal

Tél. +32 4 256 56 10
info@collinet.eu