


# Notice de pose

## Revêtement enrobé D 400

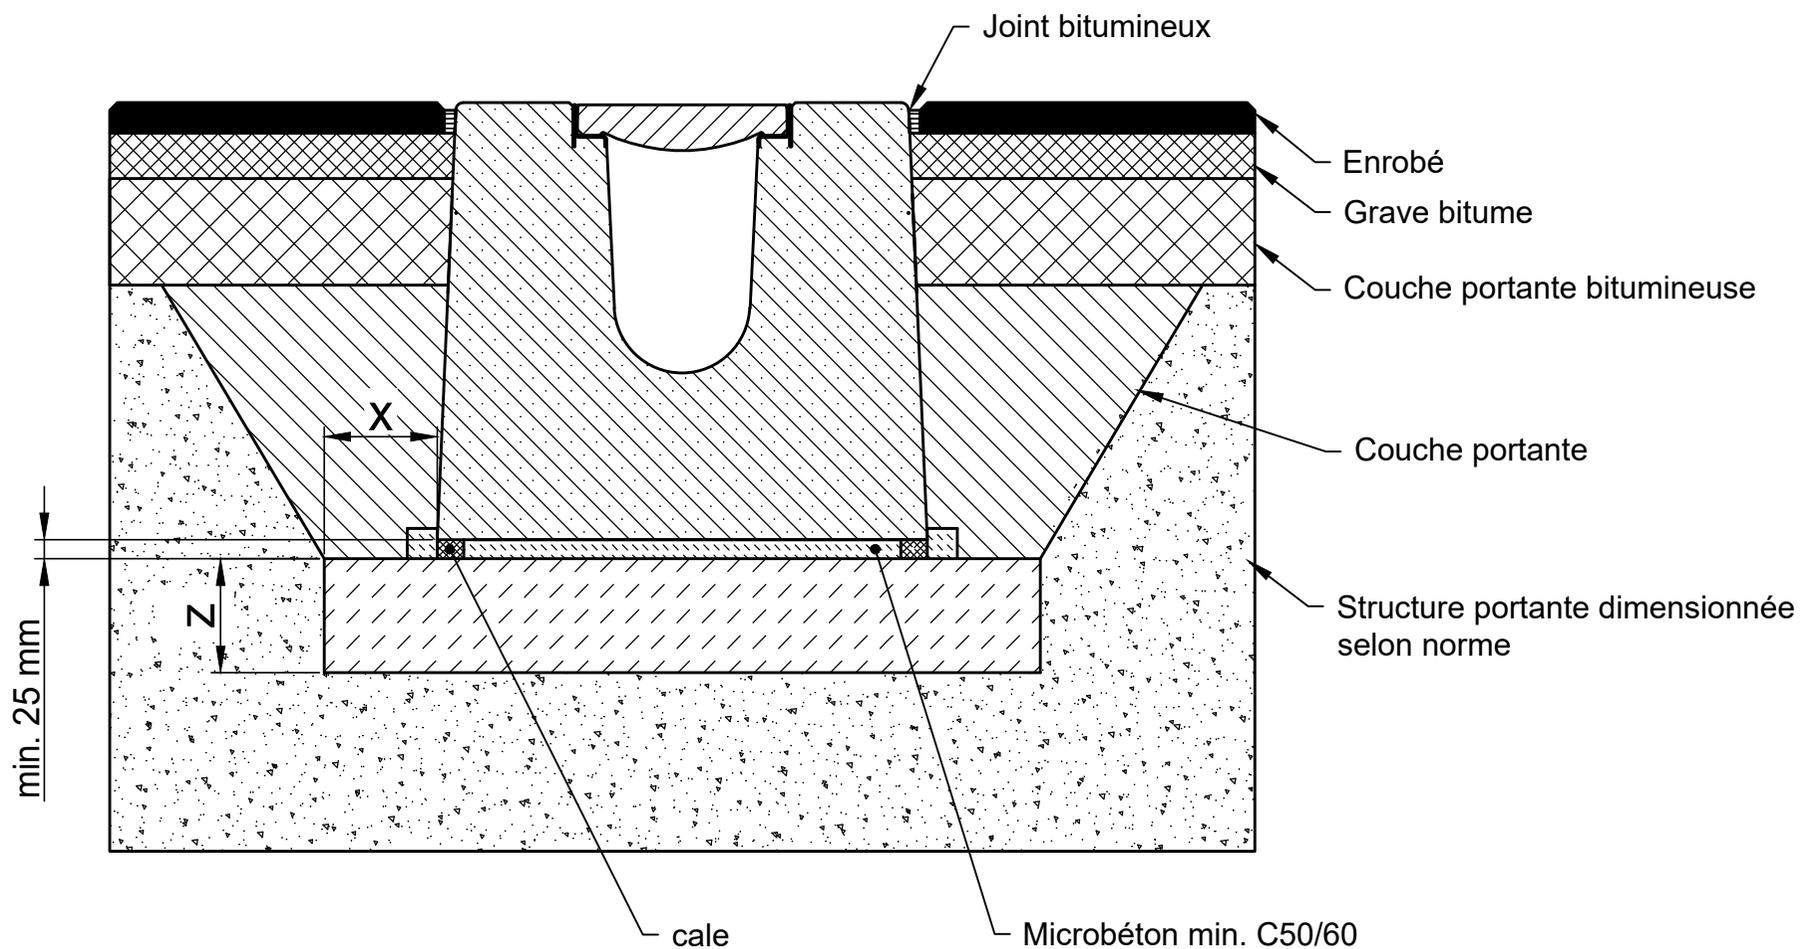

Classe de charge selon EN 1433 / DIN 19580		<b>A 15</b>	<b>B 125</b>	<b>C 250</b>	<b>D 400**</b>	<b>E 600**</b>	<b>F 900**</b>	Valable pour les systèmes suivants : <b>FASERFIX BIG BLS 200, 300</b>
Cuvelage: Largeur x / Hauteur y / Epaisseur z (cm)					15 / - / 15			
EN 206-1 / DIN 1045-2	Qualité béton de cuvelage							
	Qualité minimale du béton de cuvelage				C25/30 X0			
	Avec risque de gel du cuvelage				C25/30 XF3			
Les conseils de pose pourront être modifiés en fonction des évolutions produits. Validité jusqu'à nouvelle édition. <a href="http://www.hauraton.com">www.hauraton.com</a> ; consulter le Service / Download Lors de la pose à l'étage d'un bâtiment, il est nécessaire d'installer une couche d'étanchéité sous le caniveau.				Valable à partir de : 29.04.2022		Ne sont valables que nos instructions de pose.		Format DIN A4 Echelle 1:10
La notice de pose est donnée à titre d'exemple. La responsabilité de la bonne exécution des travaux est portée par la maîtrise d'œuvre. Les conditions spécifiques du projet doivent être prises en compte				0000134326_BE_WALLOON.dwg 10		EBBw		 P.I. Hauts-Sarts Deuxième avenue 24 4040 Herstal Tél. +32 4 256 56 10 info@collinet.eu
** La norme EN1433 relative aux caniveaux de drainage, ne tient pas compte des contraintes dynamiques d'exploitations sur des chantiers à hautes sollicitations, comme par exemple les ports, aéroports, autoroutes, plateformes de déchargement, aires de bus, etc. Pour ces types de chantiers, veuillez SVP prendre contact avec nos services afin de personnaliser vos projets.				FF-BIG-BLS-S-200 Typ 030 Rinnenunterteil Einbaubeispiel Klasse D 400 in Asphalt				