


Notice de pose

Revêtement enrobé A 15 - C 250

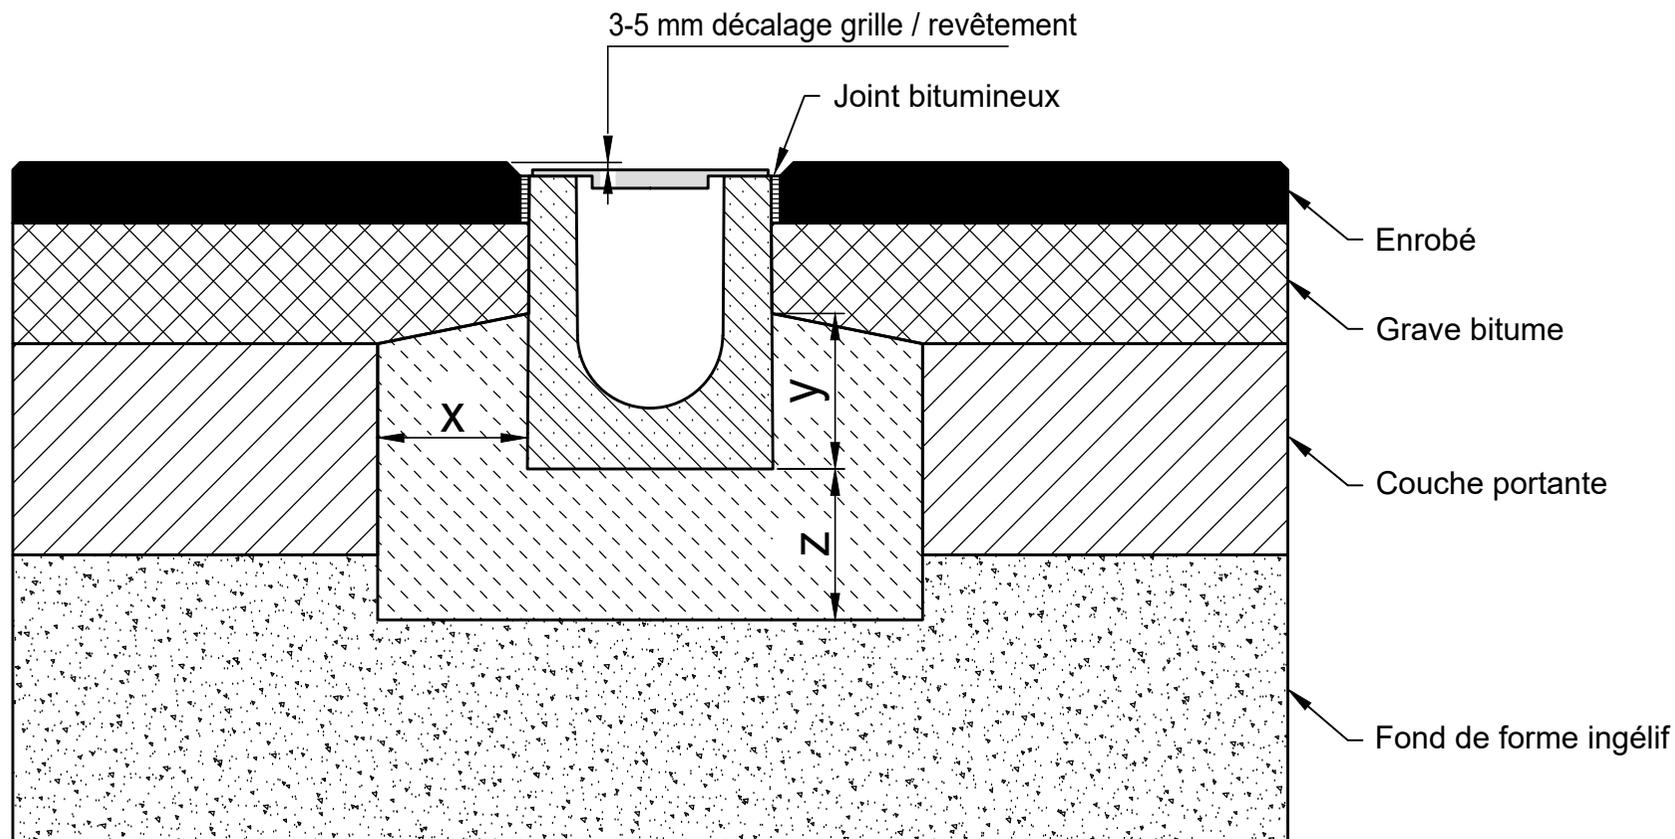

* $y \geq$ Hauteur caniveau - 10 cm

Classe de charge selon EN 1433 / DIN 19580		A 15	B 125	C 250	D 400**	E 600	F 900
Cuvelage: Largeur x / Epaisseur z / Hauteur y (cm)		10 / 10 / *	10 / 10 / *	10 / 15 / *			
Qualité minimale du béton de cuvelage							
EN 206-1 / DIN 1045-2	Sans risque de gel du cuvelage	C 20/25	C 20/25	C 20/25			
	Avec risque de gel du cuvelage	C 30/37 XD 1	C 30/37 XD 1	C 30/37 XD 1			

Valable pour les systèmes suivants :

FASERFIX STANDARD E 100
FASERFIX STANDARD 150

Les conseils de pose pourront être modifiés en fonction des évolutions produits. Validité jusqu'à nouvelle édition.
www.hauraton.com; consulter le Service / Download
Lors de la pose à l'étage d'un bâtiment, il est nécessaire d'installer une couche d'étanchéité sous le caniveau.

Valable à partir de : 24.10.2018

Ne sont valables que nos instructions de pose.

Format DIN A4
Echelle 1:5

hauraton

P.I. Hauts-Sarts
Deuxième avenue 24
4040 Herstal

Tél. +32 4 256 56 10
info@collinet.eu

** Ne convient pas à la pose dans des zones à forte fréquentation telles que voies rapides et autoroutes.

0000031745.dwg EBBw

FF-StaE-100 Rinne Typ 010 Einbaubeispiel Klasse B 125 in Asphalt