


Notice de pose

Revêtement pavés A 15 - C 250

3-5 mm décalage grille / revêtement

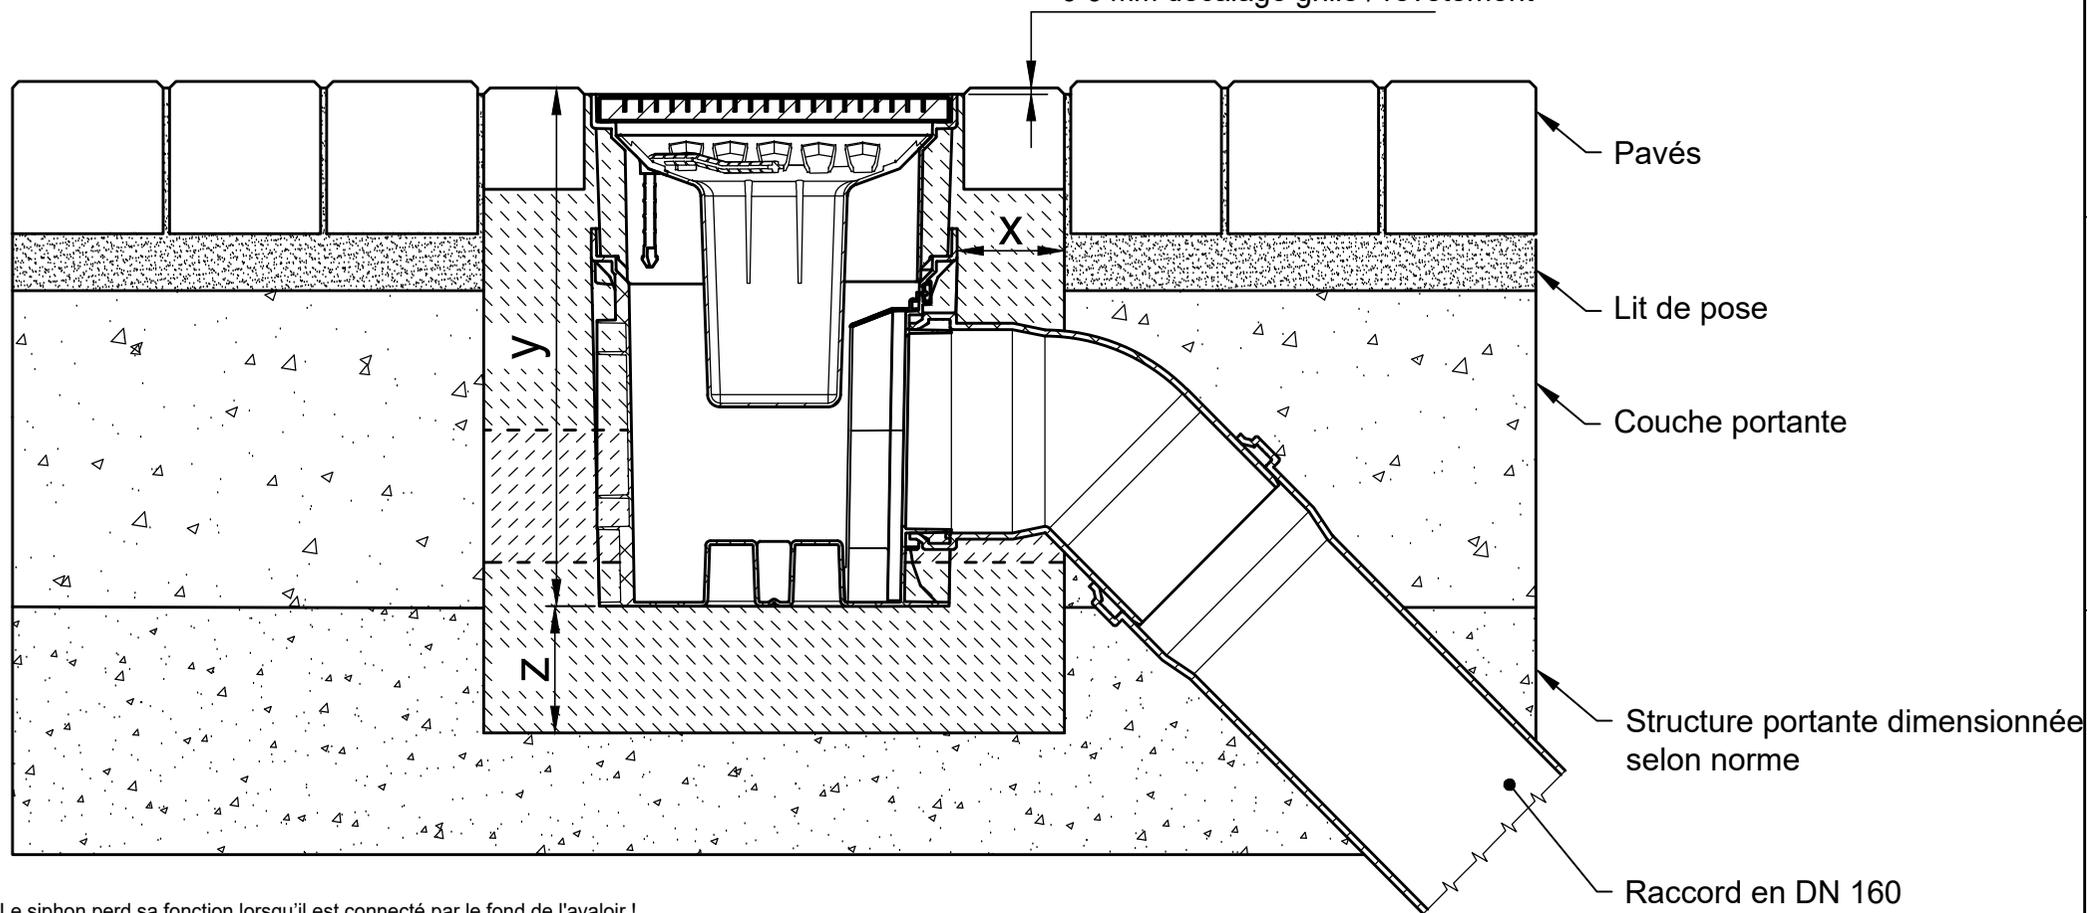

Attention : Le siphon perd sa fonction lorsqu'il est connecté par le fond de l'avaloir !

* y = Hauteur élément + décalage grille / revêtement

Classe de charge selon EN 1433 / DIN 19580		A 15	B 125	C 250	D 400**	E 600**	F 900**	Valable pour les systèmes suivants : RECYFIX POINT 30/30 avec rehausse 106 mm RECYFIX POINT 30/30 avec rehausse 150 mm
Cuvelage: Largeur x / Hauteur y / Epaisseur z (cm)		9 / * / 10	9 / * / 10	10 / * / 15				
EN 206-1 / DIN 1045-2	Qualité béton de cuvelage							
	Qualité minimale du béton de cuvelage							
	Sans risque de gel du cuvelage	C25/30 X0	C25/30 X0	C25/30 X0				
	Avec risque de gel du cuvelage	C25/30 XF3	C25/30 XF3	C25/30 XF3				

Les conseils de pose pourront être modifiés en fonction des évolutions produits.
Validité jusqu'à nouvelle édition. www.hauraton.com; consulter le Service / Download
Lors de la pose à l'étage d'un bâtiment, il est nécessaire d'installer une couche d'étanchéité sous le caniveau.
La notice de pose est donnée à titre d'exemple. La responsabilité de la bonne exécution des travaux est portée par la maîtrise d'œuvre. Les conditions spécifiques du projet doivent être prises en compte

Valable à partir de : 28.02.2024	Ne sont valables que nos instructions de pose.	Format DIN	A4
		Echelle	1:6
0000126973_BE_WALLOON.dwg		10	EBBw
RF-POINT-30/30 Einbaubeispiel Klasse C 250 in Pflaster mit niedrigem Aufsatzrahmen			

P.I. Hauts-Sarts
Deuxième avenue 24
4040 Herstal

Tél. +32 4 256 56 10
info@collinet.eu