


Notice de pose

Revêtement enrobé A 15 - C 250

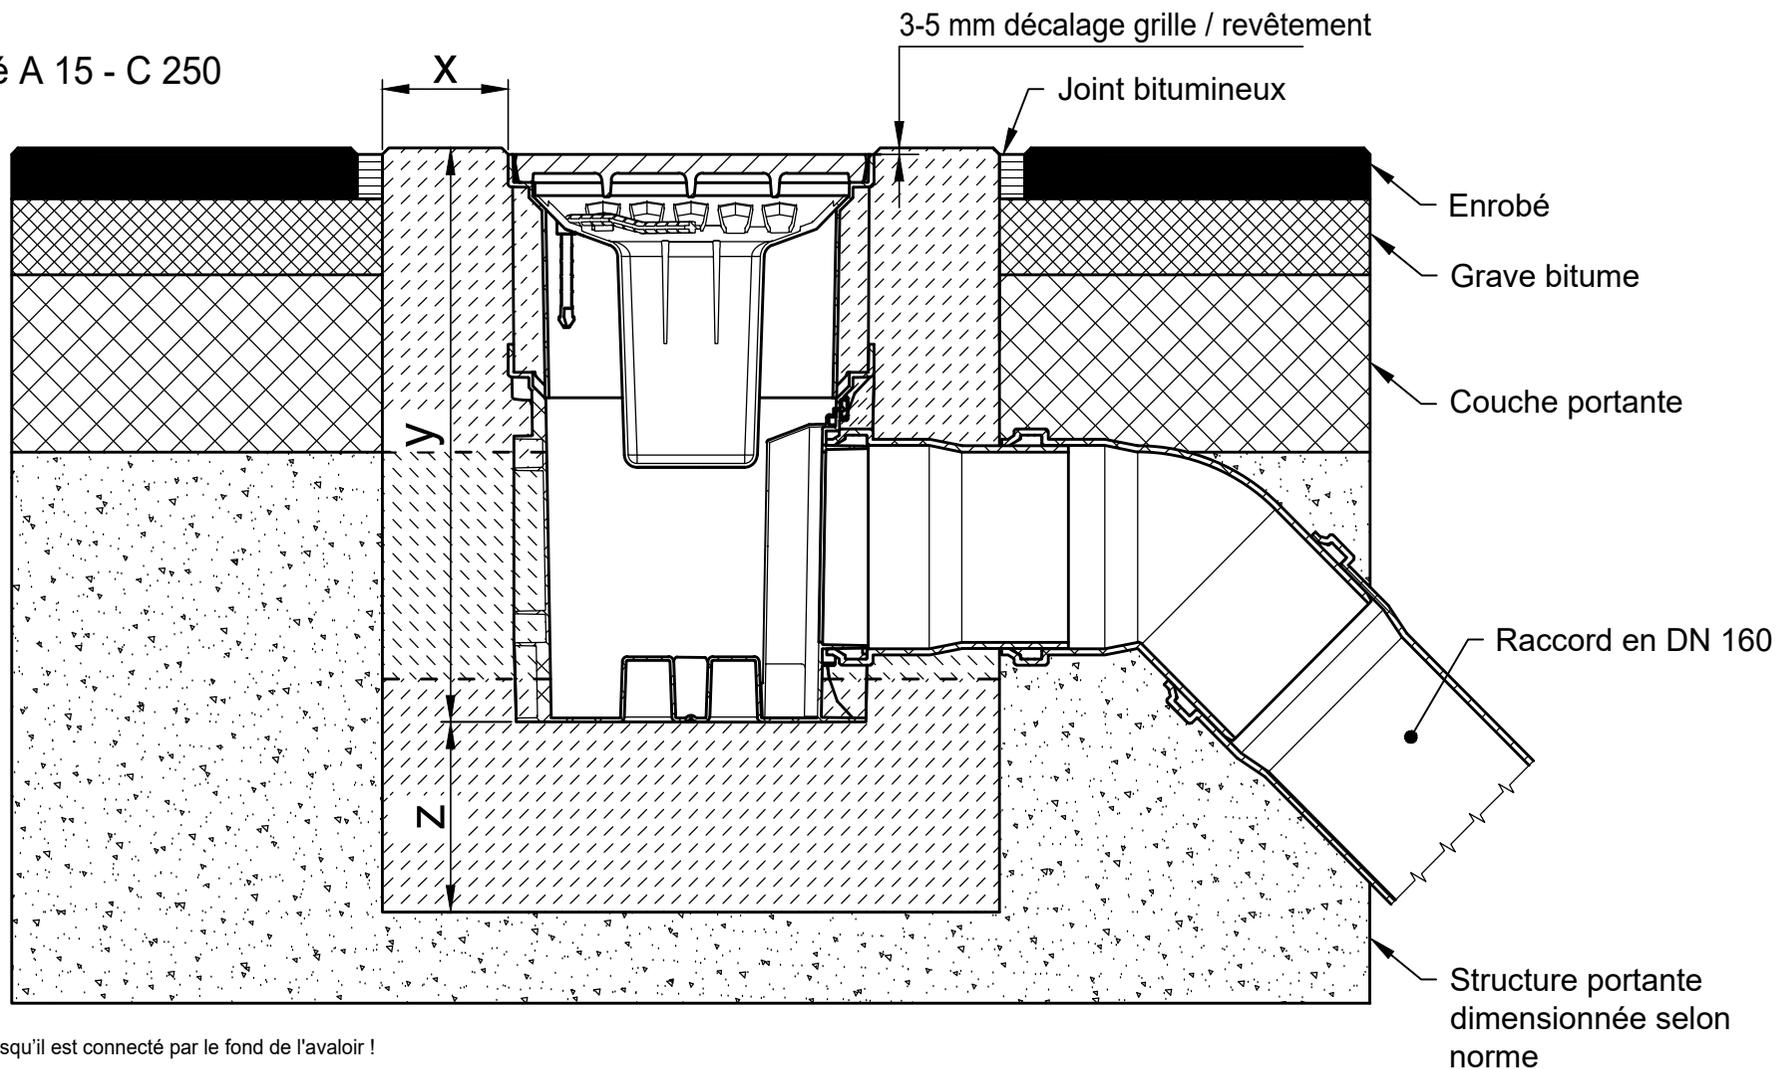

Attention : Le siphon perd sa fonction lorsqu'il est connecté par le fond de l'avaloir !

* y = Hauteur élément + décalage grille / revêtement

Classe de charge selon EN 1433 / DIN 19580		A 15	B 125	C 250	D 400**	E 600**	F 900**	Valable pour les systèmes suivants : RECYFIX POINT 30/30 avec rehausse 150 mm
Cuvelage: Largeur x / Hauteur y / Epaisseur z (cm)		10 / * / 10	10 / * / 10	10 / * / 15				
EN 206-1 / DIN 1045-2	Qualité béton de cuvelage	C30/37 XF4, XM1	C30/37 XF4, XM1	C30/37 XF4, XM1				
	Qualité minimale du béton de cuvelage							
	Sans risque de gel du cuvelage	C 25/30 X0	C 25/30 X0	C 25/30 X0				
	Avec risque de gel du cuvelage	C25/30 XF3	C25/30 XF3	C25/30 XF3				
<p>Les conseils de pose pourront être modifiés en fonction des évolutions produits. Validité jusqu'à nouvelle édition. www.hauraton.com; consulter le Service / Download Lors de la pose à l'étage d'un bâtiment, il est nécessaire d'installer une couche d'étanchéité sous le caniveau.</p> <p>La notice de pose est donnée à titre d'exemple. La responsabilité de la bonne exécution des travaux est portée par la maîtrise d'œuvre. Les conditions spécifiques du projet doivent être prises en compte</p>				<p>Valable à partir de : 28.02.2024</p>		<p>Ne sont valables que nos instructions de pose.</p>		<p>Format DIN A4</p>
				<p>0000127174_BE_WALLOON.dwg</p>		<p>12</p>		<p>Echelle 1:6</p>
				<p>RF-POINT-30/30 Einbaubeispiel Klasse C 250 in Asphalt mit hohem Aufsatzrahmen</p>		<p>EBBw</p>		<p>hauraton P.I. Hauts-Sarts Deuxième avenue 24 4040 Herstal</p>
								<p>Tél. +32 4 256 56 10 info@collinet.eu</p>