


Notice de pose
 Revêtement pavés A 15
 Carrossable VL. (3,5t)**

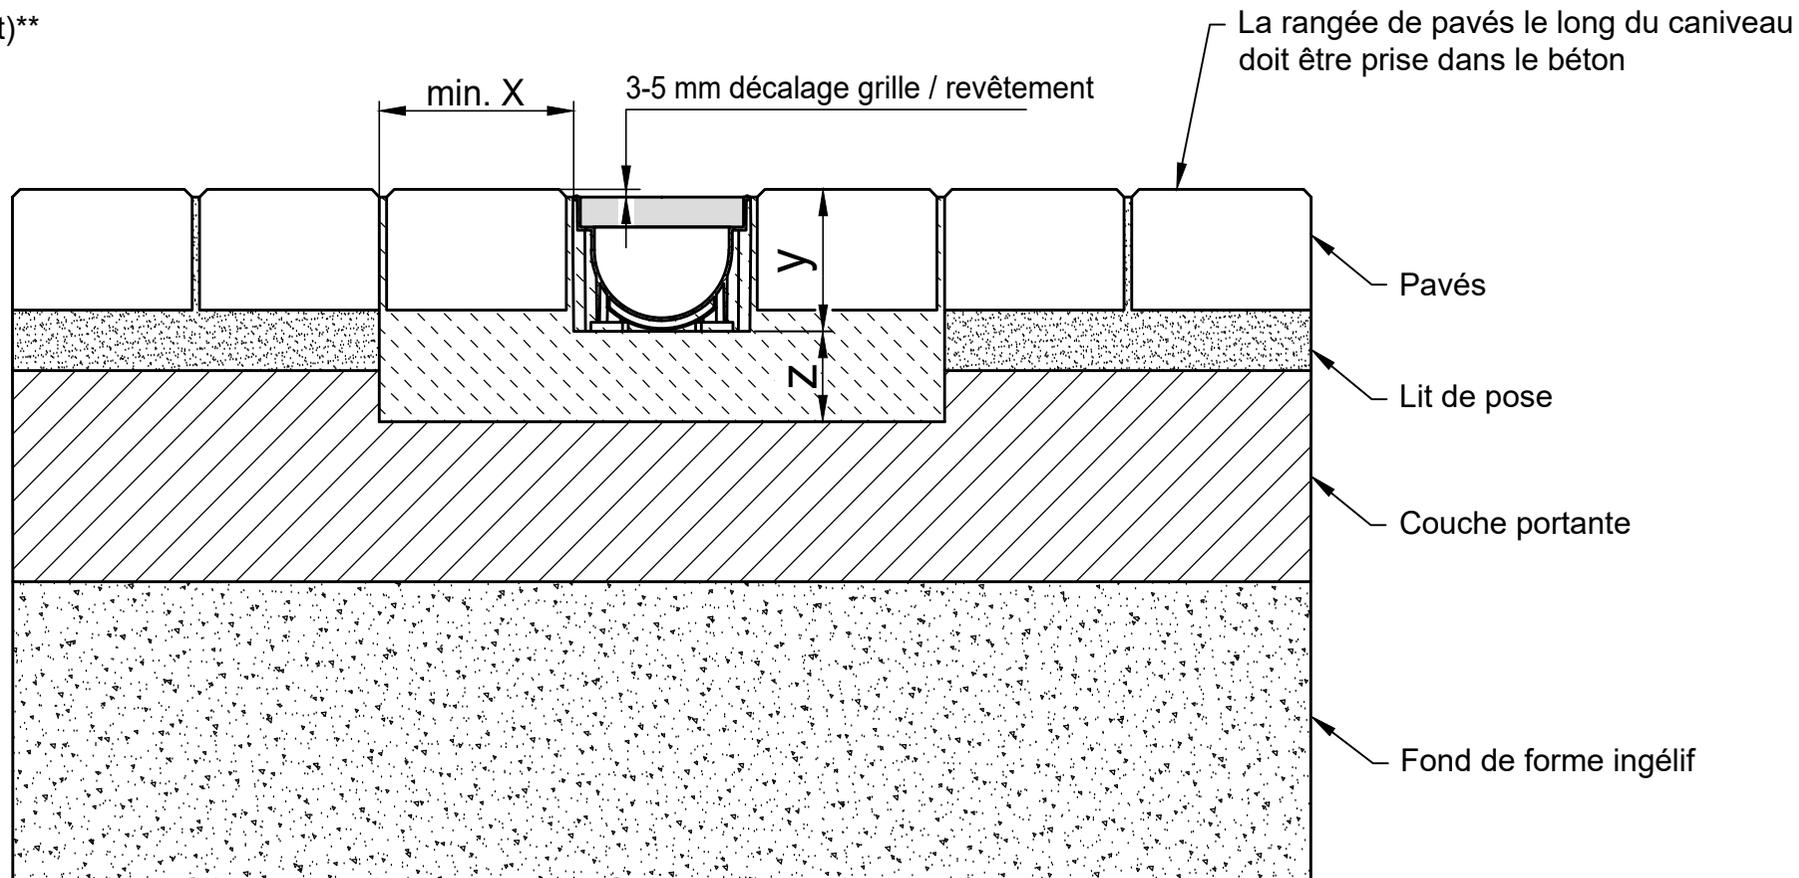

* y = Hauteur caniveau + décalage grille / revêtement

Classe de charge selon EN 1433 / DIN 19580		A 15	B 125	C 250	D 400**	E 600	F 900
Cuvelage: Largeur x / Epaisseur z / Hauteur y (cm)		10 / 6 / *					
Qualité minimale du béton de cuvelage							
EN 206-1 / DIN 1045-2	Sans risque de gel du cuvelage	C 20/25					
	Avec risque de gel du cuvelage	C 30/37 XD 1					

Valable pour les systèmes suivants :

TOP X

Les conseils de pose pourront être modifiés en fonction des évolutions produits. Validité jusqu'à nouvelle édition.
 www.hauraton.com; consulter le Service / Download
 Lors de la pose à l'étage d'un bâtiment, il est nécessaire d'installer une couche d'étanchéité sous le caniveau.

Valable à partir de : 25.10.2018

Ne sont valables que nos instructions de pose.

Format DIN A4

Echelle 1:5

hauraton

P.I. Hauts-Sarts
 Deuxième avenue 24
 4040 Herstal

Tél. +32 4 256 56 10
 info@collinet.eu

** Ne convient pas à la pose dans des zones à forte fréquentation telles que voies rapides et autoroutes.

0000079255.dwg EBBw

RF-TOP X Rinnenunterteil, schwarz, Einbaubeispiel Klasse A 15 PKW befahrbar in Pflaster