


Notice de pose

Revêtement béton D 400

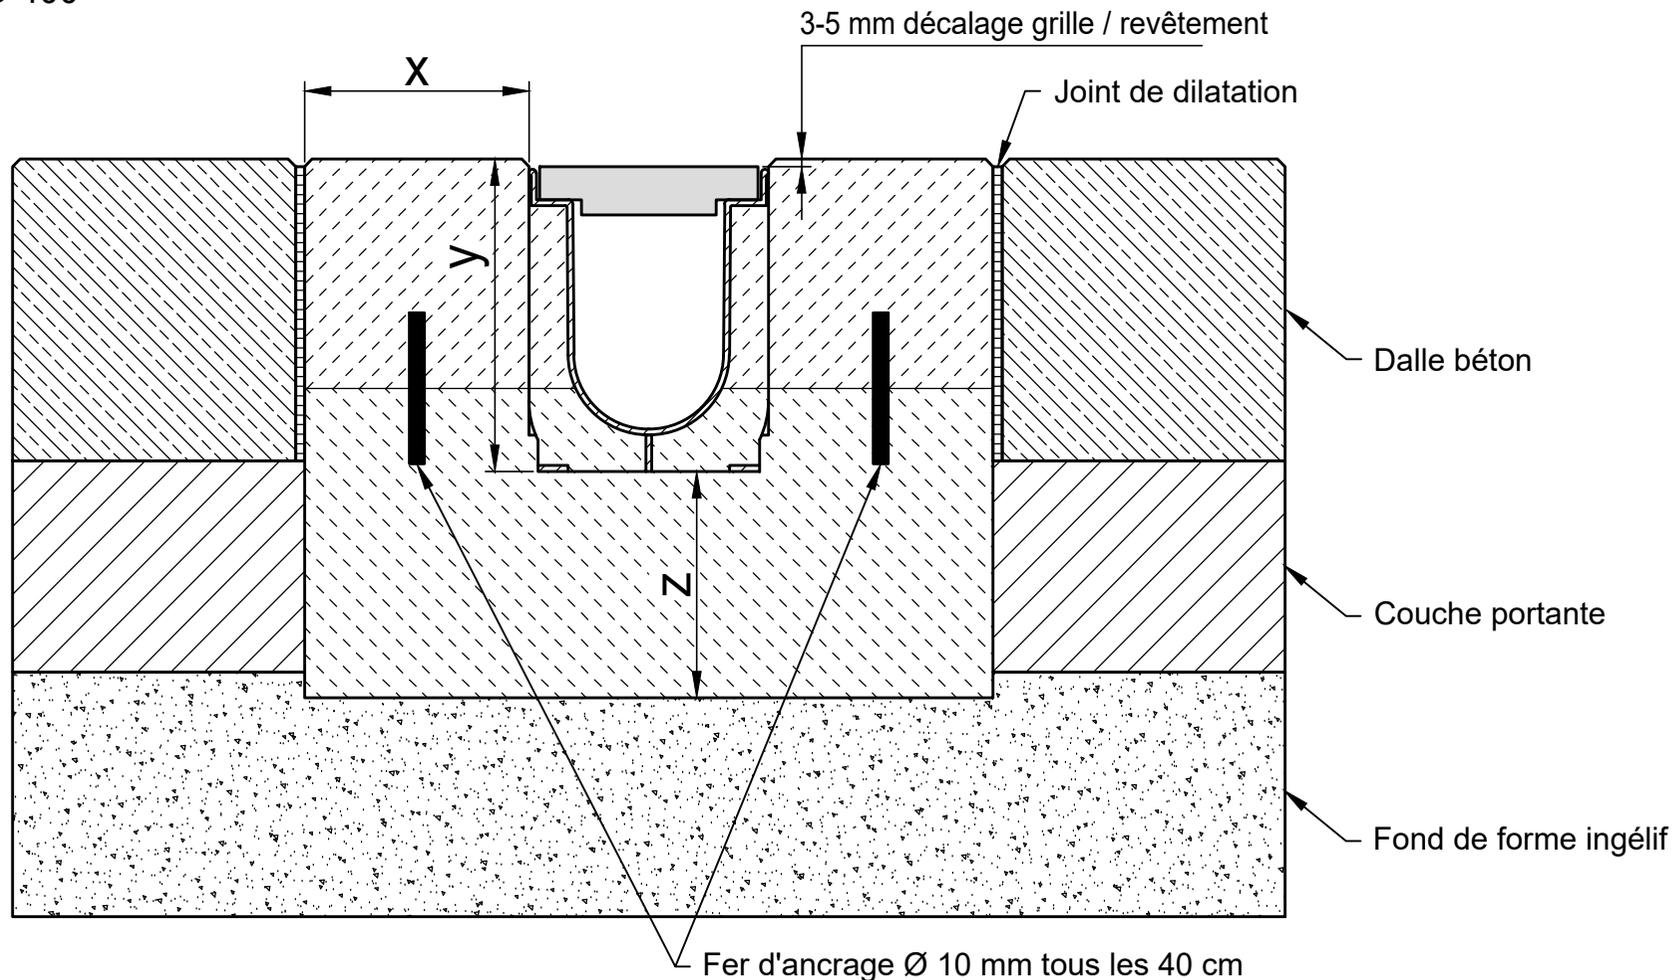

* y = Hauteur caniveau + décalage grille / revêtement

Classe de charge selon EN 1433 / DIN 19580		A 15	B 125	C 250	D 400**	E 600	F 900
Cuvelage: Largeur x / Epaisseur z / Hauteur y (cm)					15 / 15 / *		
Qualité minimale du béton de cuvelage							
EN 206-1 / DIN 1045-2	Qualité béton de cuvelage				C 30/37 XF 4		
	Avec risque de gel du cuvelage				C 30/37 XD 1		

Valable pour les systèmes suivants :
RECYFIX PRO 100, 150, 200, 300

Les conseils de pose pourront être modifiés en fonction des évolutions produits. Validité jusqu'à nouvelle édition.
www.hauraton.com; consulter le Service / Download
Lors de la pose à l'étage d'un bâtiment, il est nécessaire d'installer une couche d'étanchéité sous le caniveau.

Valable à partir de : 24.10.2018

Ne sont valables que nos instructions de pose.

Format DIN A4
Echelle 1:5

hauraton
P.I. Hauts-Sarts
Deuxième avenue 24
4040 Herstal
Tél. +32 4 256 56 10
info@collinet.eu

** Ne convient pas à la pose dans des zones à forte fréquentation telles que voies rapides et autoroutes.

0000048362.dwg EBBw
RF-PRO-100 Typ 010 Rinnenunterteil Einbaubeispiel Klasse D 400 in Beton