
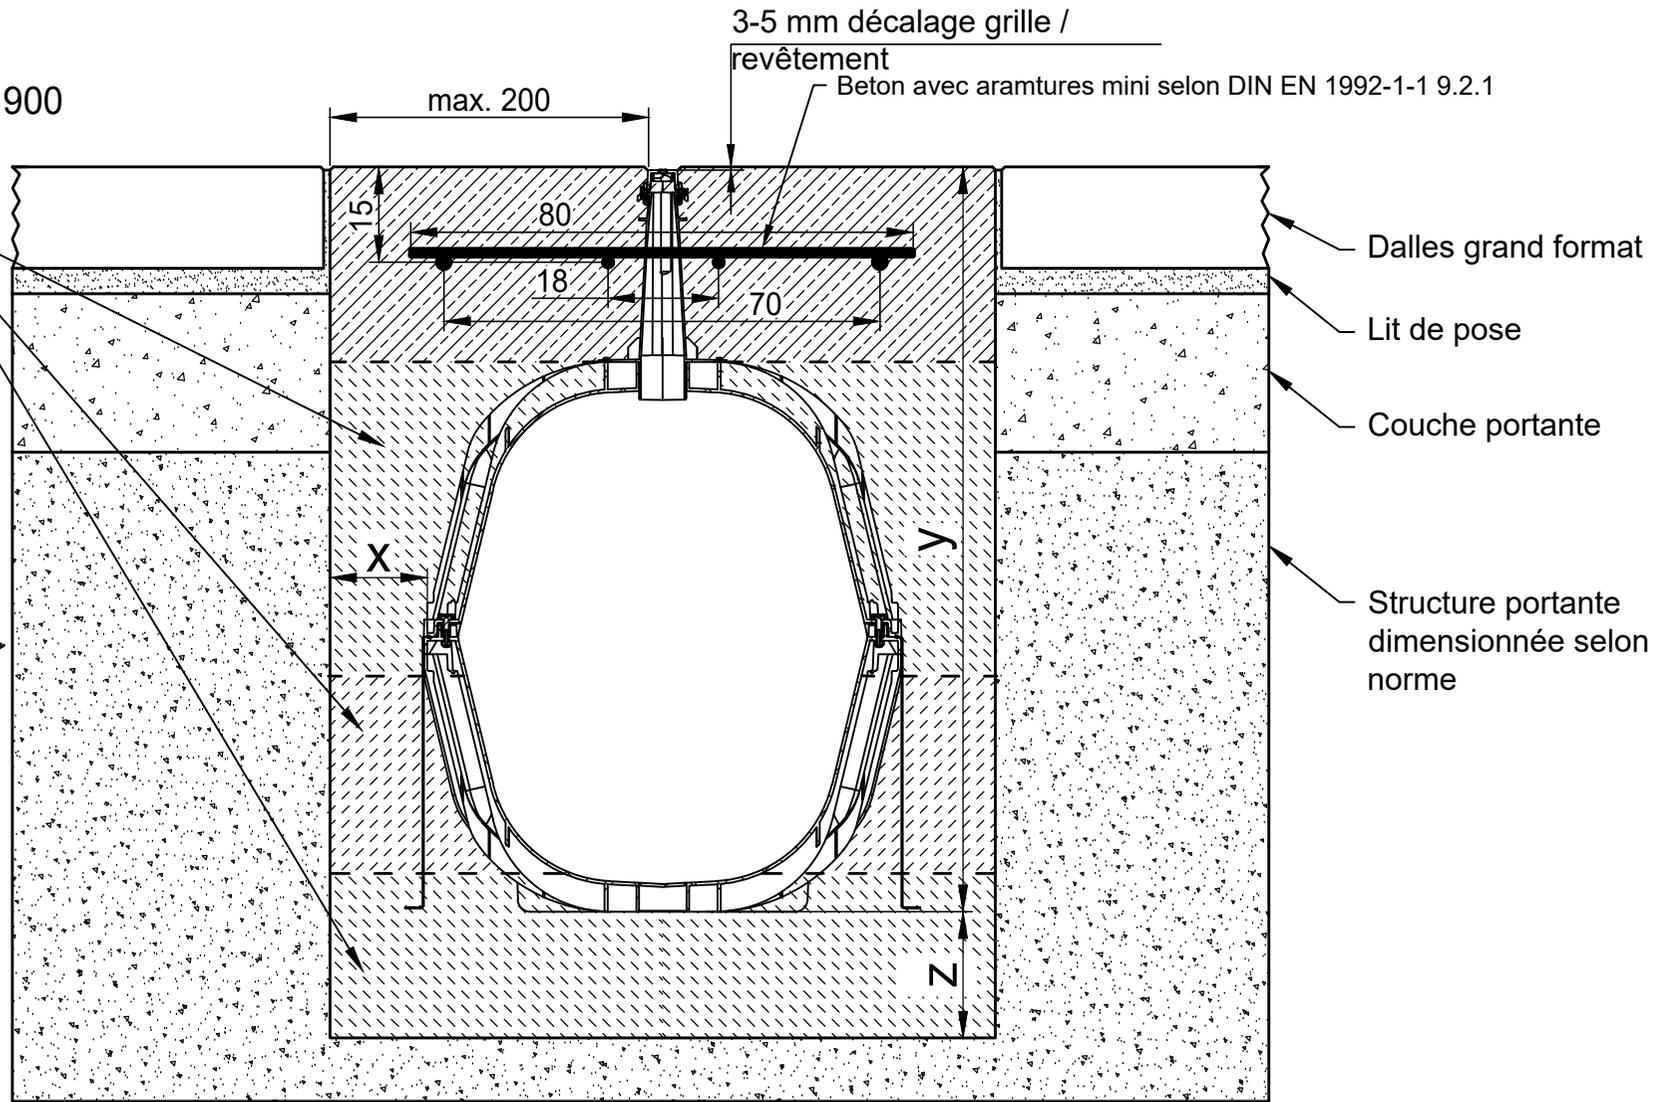


Notice de pose

Revêtement pavés E 600 - F 900

Couler le béton en couches successives et prendre les précautions nécessaires afin d'éviter que le caniveau ne remonte sous l'effet de la poussée du béton lors du coulage.

Exemple d'armature

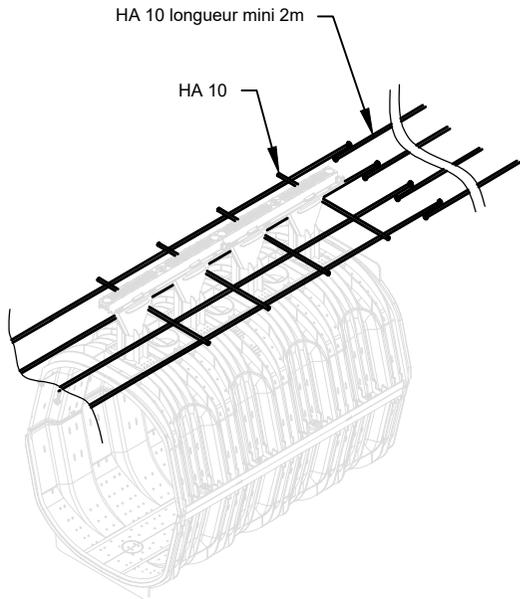

* y = Hauteur caniveau + décalage grille / revêtement

Classe de charge selon EN 1433 / DIN 19580		A 15	B 125	C 250	D 400**	E 600	F 900	Valable pour les systèmes suivants : RECYFIX HICAP F 10200, 10300
Cuvelage: Largeur x / Hauteur y / Epaisseur z (cm)						20 / * / 20	20 / * / 20	
EN 206-1 / DIN 1045-2	Qualité béton de cuvelage					C35/45 XD3, XF4, XM2	C35/45 XD3, XF4, XM2	
	Sans risque de gel du cuvelage					C25/30 X0	C25/30 X0	
	Avec risque de gel du cuvelage					C25/30 XF3	C25/30 XF3	
<p>Les conseils de pose pourront être modifiés en fonction des évolutions produits. Validité jusqu'à nouvelle édition. www.hauraton.com; consulter le Service / Download</p> <p>Lors de la pose à l'étage d'un bâtiment, il est nécessaire d'installer une couche d'étanchéité sous le caniveau.</p> <p>La notice de pose est donnée à titre d'exemple. La responsabilité de la bonne exécution des travaux est portée par la maîtrise d'œuvre. Les conditions spécifiques du projet doivent être prises en compte</p>				Valable à partir de : 15.02.2024		Ne sont valables que nos instructions de pose.		Format DIN A4
								Echelle 1:12
				0000098053_BE_WALLOON.dwg		16		EBBw
				RF-HICAP-F-10300 Einbaubeispiel Klasse E 600 in Pflaster				
								 P.I. Hauts-Sarts Deuxième avenue 24 4040 Herstal Tél. +32 4 256 56 10 info@collinet.eu