


Notice de pose

Revêtement pavés A 15 - C 250

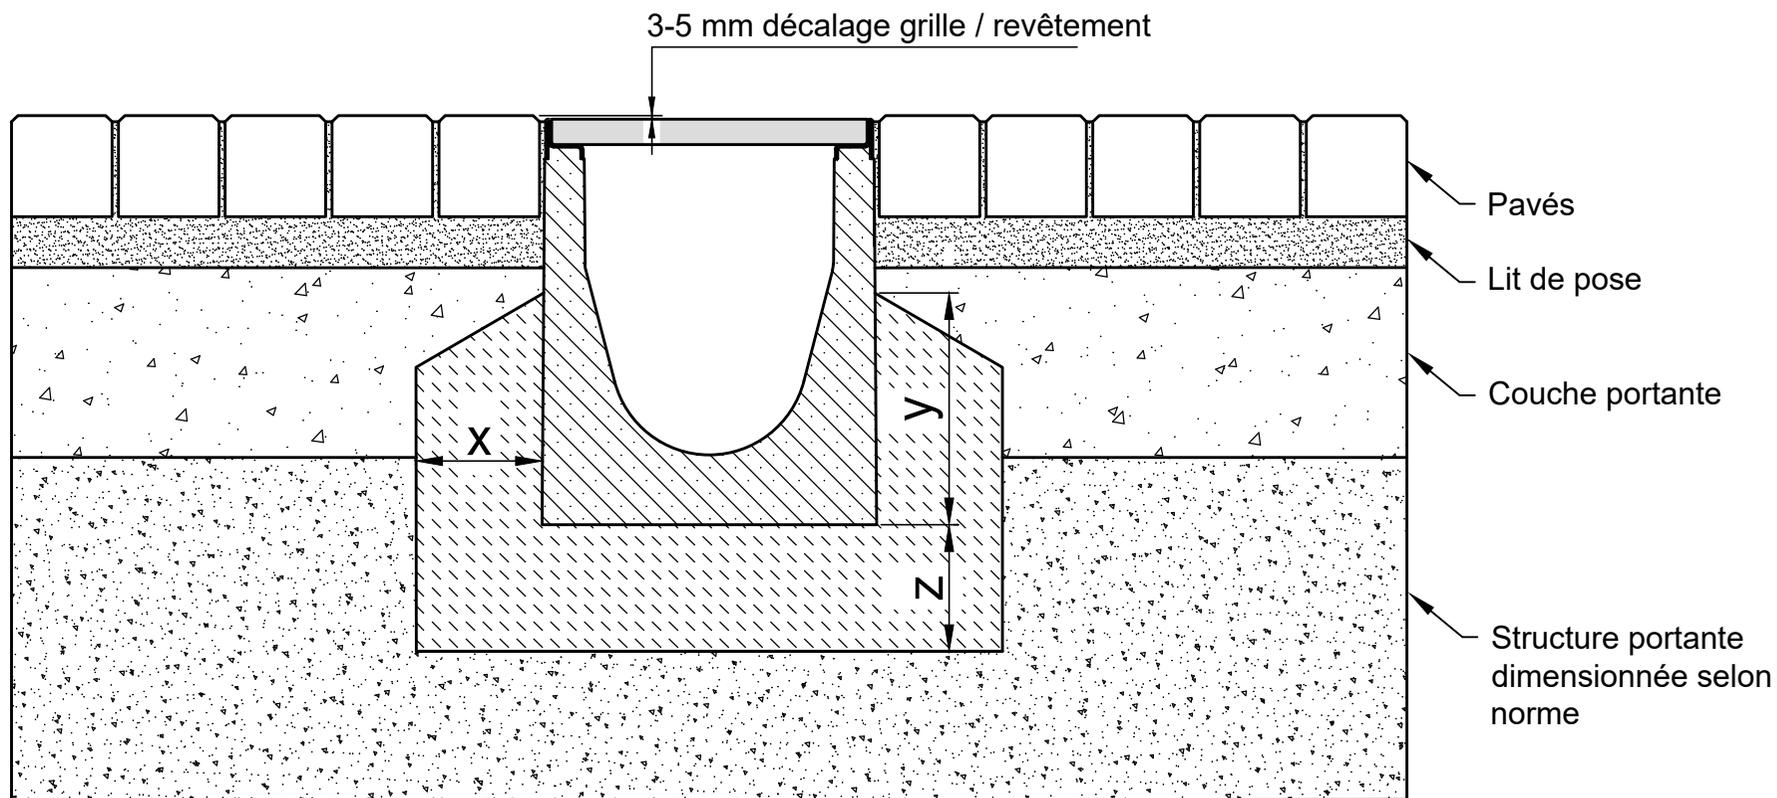

* y ≥ Hauteur caniveau - 14 cm

Classe de charge selon EN 1433 / DIN 19580		A 15	B 125	C 250	D 400**	E 600**	F 900**	Valable pour les systèmes suivants : FASERFIX KS 100, 150, 200, 300 CANIVEAU SERVICE FASERFIX KS 100, 150, 200, 300
Cuvelage: Largeur x / Hauteur y / Epaisseur z (cm)		10 / * / 10	10 / * / 10	15 / * / 15				
EN 206-1 / DIN 1045-2	Qualité béton de cuvelage							
	Qualité minimale du béton de cuvelage							
	Sans risque de gel du cuvelage	C 25/30 X0	C 25/30 X0	C 25/30 X0				
	Avec risque de gel du cuvelage	C25/30 XF3	C25/30 XF3	C25/30 XF3				

Les conseils de pose pourront être modifiés en fonction des évolutions produits.
Validité jusqu'à nouvelle édition. www.hauraton.com; consulter le Service / Download
Lors de la pose à l'étage d'un bâtiment, il est nécessaire d'installer une couche d'étanchéité sous le caniveau.
La notice de pose est donnée à titre d'exemple. La responsabilité de la bonne exécution des travaux est portée par la maîtrise d'œuvre. Les conditions spécifiques du projet doivent être prises en compte

Valable à partir de : 01.03.2023	Ne sont valables que nos instructions de pose.	Format DIN	A4	
		Echelle	1:6	
		0000120205_BE_WALLOON.dwg	10	
FF-KS-200 Typ 010 Rinnenunterteil Einbaubeispiel Klasse B 125 in Pflaster				