
Plaatsingsvoorbeeld
klinkers klasse C 250

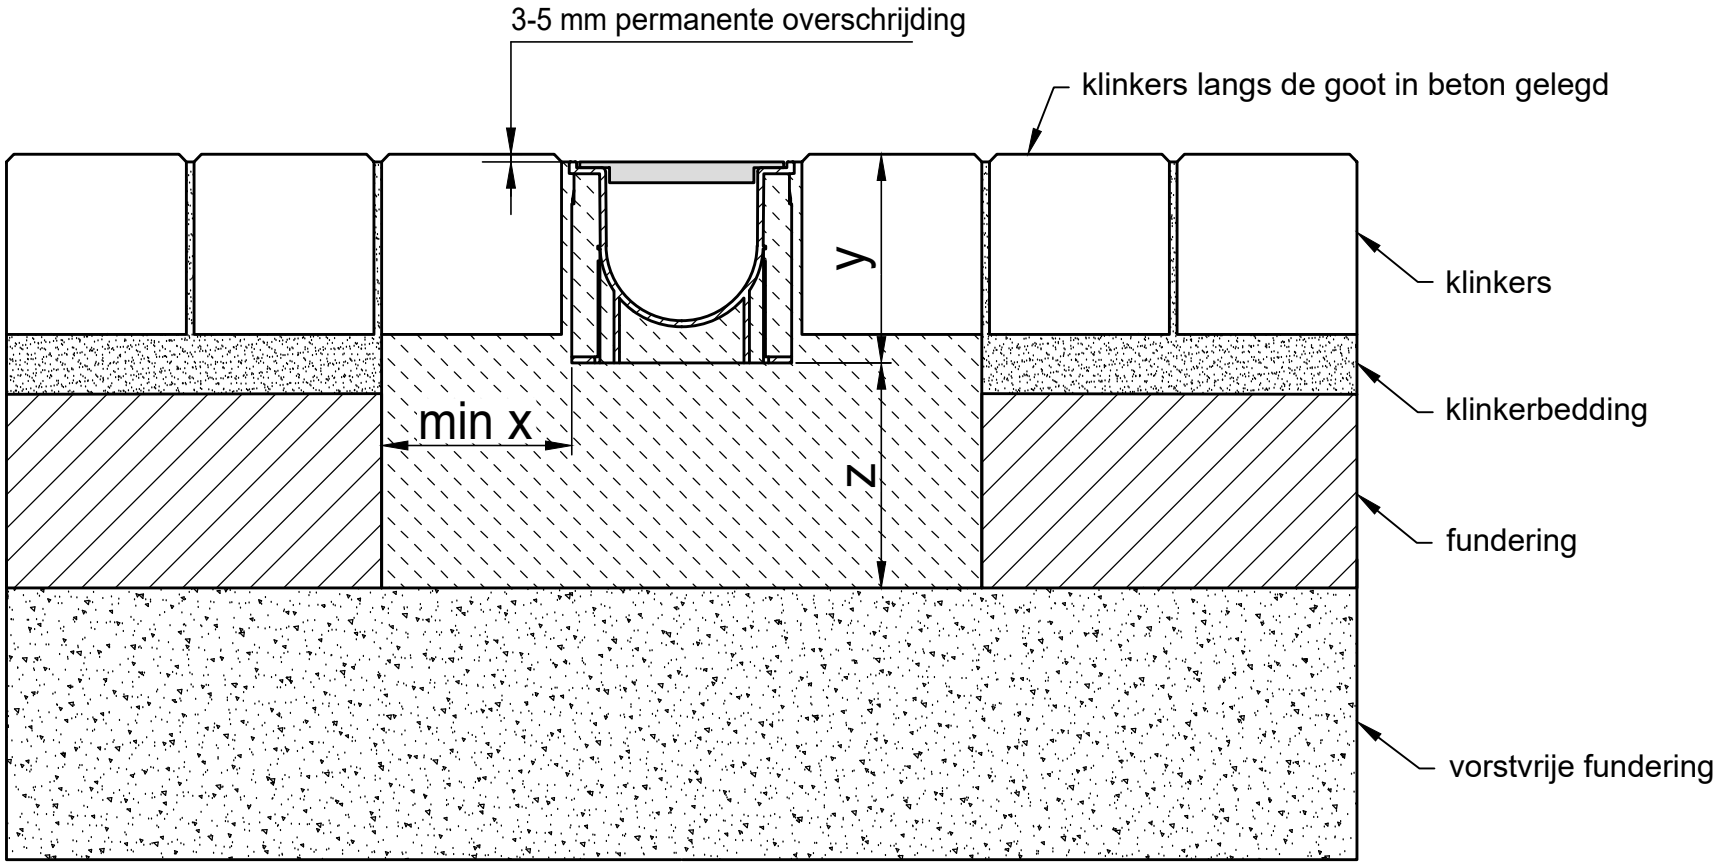

* y = goothoogte plus overschrijding

Belastingsklasse volgens EN 1433 / DIN 19580		A 15	B 125	C 250	D 400**	E 600	F 900
fundament: breedte x / dikte z / hoogte y (in cm)				10 / 15 / *			
vereiste betonkwaliteiten zijn minimum kwaliteiten							
EN 206-1 / DIN 1045-2	zonder vorstgevaar voor het fundament			C 20/25			
	met vorstgevaar voor het fundament			C 30/37 XD 1			

Geldig voor de volgende systemen:

RECYFIX STANDARD 100, 150, 200, 300
RECYFIX PLUS 100, 150, 200, 300

Onze plaatsingsvoorbeelden/-voorschriften worden regelmatig aangepast aan de nieuwste technieken. Na herdruk zijn oudere versies niet meer geldig. Controleer vóór planning en inbouw de actuele stand op www.hauraton.com Bij toepassing op verdiepingen is een waterdichte afdichting onder het gootelement vereist.

** Niet geschikt voor plaatsing in regelmatig bereden delen van auto- en snelwegen.

geldig voor : 24.10.2018

hier zijn onze algemene plaatsingsvoorschriften van toepassing

Formaat DIN A4

schaal 1:5

0000023610.dwg EBBw

RF-StaN-100 Typ 01 Rinnenunterteil Einbaubeispiel Klasse C 250 in Pflaster

hauraton
P.I. Hauts-Sarts
Deuxième avenue 24
4040 Herstal
Tél. +32 4 256 56 10
info@collinet.eu