
Plaatsingsvoorbeeld
beton klasse A 15 - D 400

Dynamische schuifbelastingen op de klinkers mogen geen impact hebben op de betonomhulling met betrekking op de zijwanden van de afvoergeul.

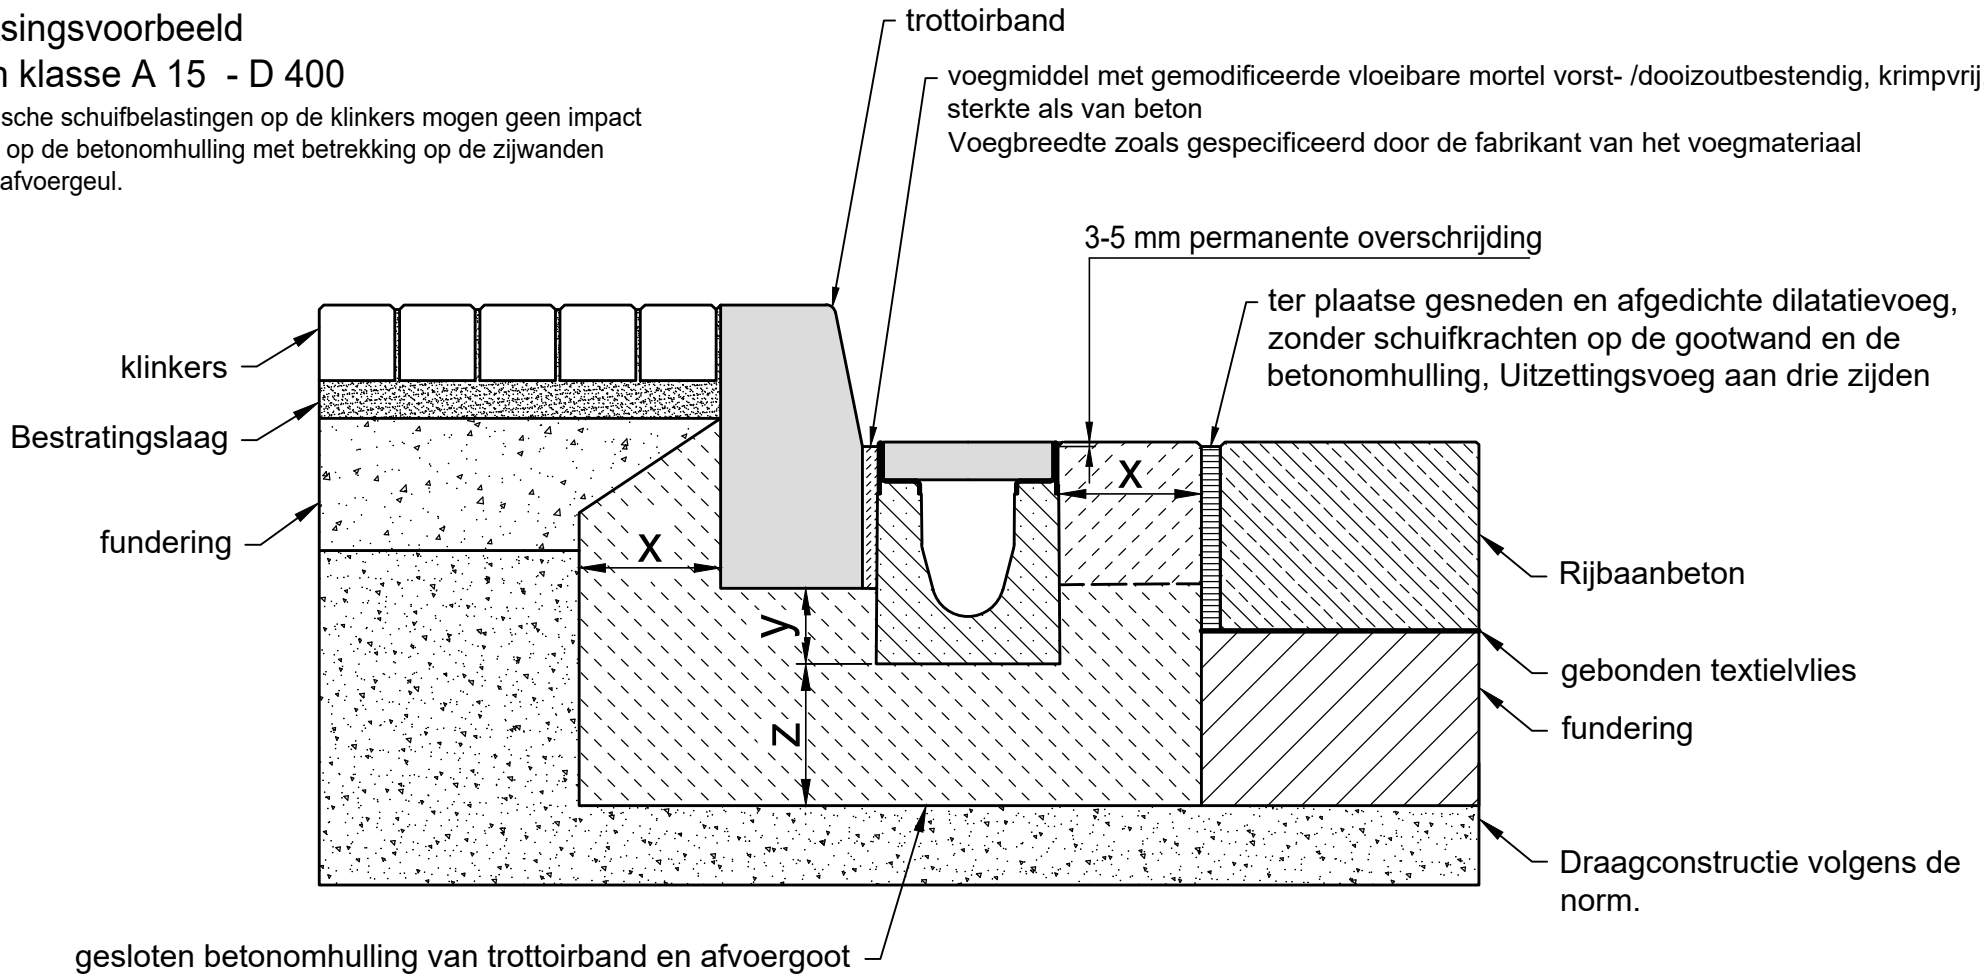

* y ≥ goothoogte - 15 cm

Belastingsklasse volgens EN 1433 / DIN 19580		A 15	B 125	C 250	D 400**	E 600**	F 900**
fundament: breedte x / hoogte y / dikte z (in cm)		10 / * / 15	10 / * / 15	15 / * / 15	15 / * / 15		
EN 206-1 / DIN 1045-2	betonkwaliteit betonomhulling	C30/37 XF4,XM1	C30/37 XF4,XM1	C30/37 XF4,XM1	C30/37 XF4,XM1		
vereiste betonkwaliteiten zijn minimum kwaliteiten	zonder vorstgevaar voor het fundament	C 25/30 X0	C 25/30 X0	C 25/30 X0	C 25/30 X0		
	met vorstgevaar voor het fundament	C25/30 XF3	C25/30 XF3	C25/30 XF3	C25/30 XF3		

Geldig voor de volgende systemen:

FASERFIX SUPER 100, 150, 200, 300, 400, 500

Onze plaatsingsvoorbeelden/-voorschriften worden regelmatig aangepast aan de nieuwste technieken. Na herdruk zijn oudere versies niet meer geldig. Controleer vóór planning en inbouw de actuele stand op www.hauraton.com
Bij toepassing op verdiepingen is een waterdichte afdichting onder het gootelement vereist.

Het installatievoorbeeld is een beproefd advies van HAURATON: de verantwoordelijke planner is eindverantwoordelijk voor de uitvoering. Er moet rekening worden gehouden met de specifieke randvoorwaarden van het project.

** In DIN EN 1433 wordt onvoldoende rekening gehouden met de inbouwsituaties van afvoersystemen met hoge dynamische belastingen (bijv. luchthavens, autowegen en manoeuvreerzones voor bussen, vrachtwagens en heftrucks enz.). Neem voor dergelijke toepassingen contact met ons op om projectspecifieke oplossingen te ontwikkelen.

geldig voor : 01.03.2023

hier zijn onze algemene plaatsingsvoorschriften van toepassing

Formaat DIN A4

schaal 1:8

0000120136_BE_FLEMISH.dwg 15

EBBw

FF-S-100 Typ 010 Rinnenunterteil Einbaubeispiel Klasse D 400 in Beton mit Bordstein

hauraton
P.I. Hauts-Sarts
Deuxième avenue 24
4040 Herstal
Tél. +32 4 256 56 10
info@collinet.eu