
Plaatsingsvoorbeeld beton klasse F 900

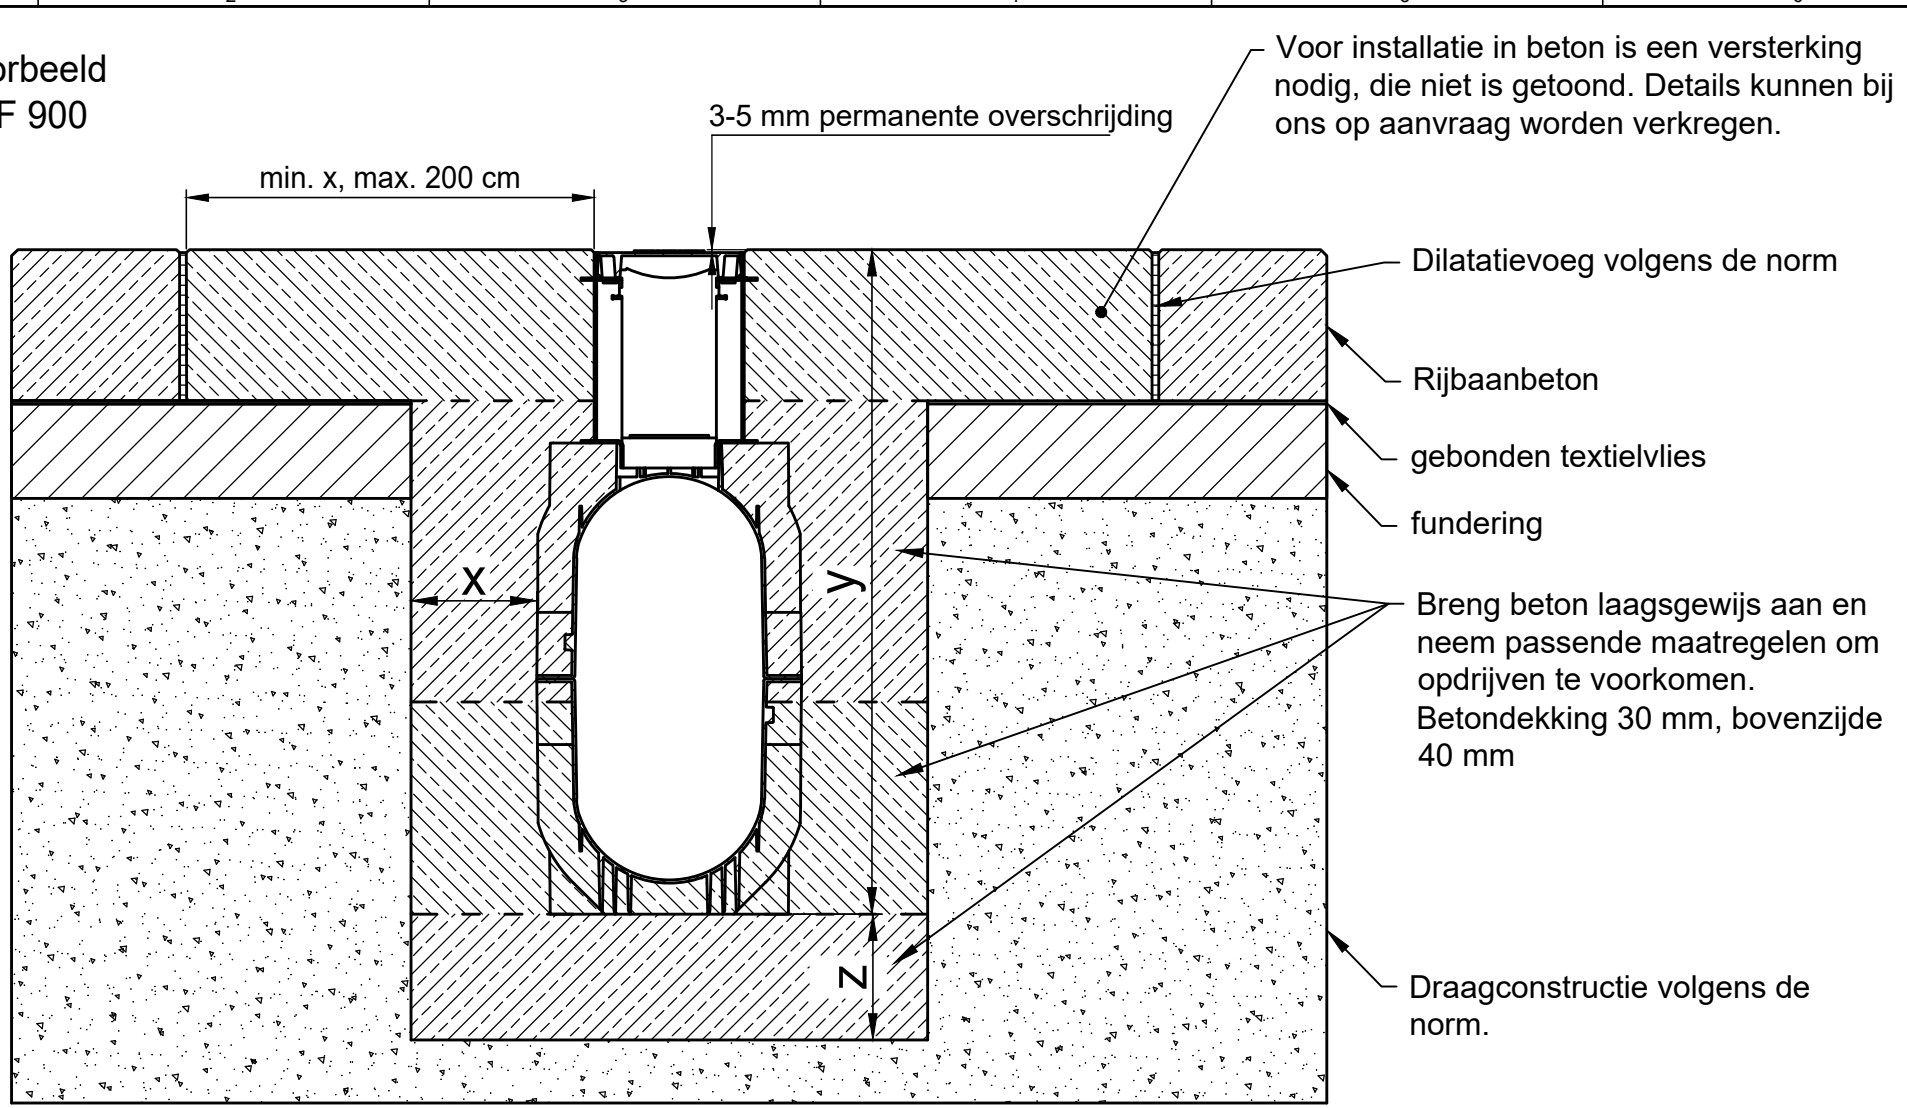

* y = elementhoogte plus overschrijding

Wapening, zie wapeningstekening 0000123031

Belastingsklasse volgens EN 1433 / DIN 19580		A 15	B 125	C 250	D 400**	E 600**	F 900**
fundament: breedte x / hoogte y / dikte z (in cm)							20 / * / 20
EN 206-1 / DIN 1045-2	betonkwaliteit betonomhulling						C35/45 XD3,XF4,XM2
vereiste betonkwaliteiten zijn minimum kwaliteiten	zonder vorstgevaar voor het fundament						C35/45 XD3,XF4,XM2
	met vorstgevaar voor het fundament						C35/45 XD3,XF4,XM2

Geldig voor de volgende systemen:

RECYFIX HICAP 8300 Access Element

Onze plaatsingsvoorbeelden/-voorschriften worden regelmatig aangepast aan de nieuwste technieken. Na herdruk zijn oudere versies niet meer geldig. Controleer vóór planning en inbouw de actuele stand op www.hauraton.com
Bij toepassing op verdiepingen is een waterdichte afdichting onder het gootelement vereist.

Het installatievoorbeeld is een beproefd advies van HAURATON: de verantwoordelijke planner is eindverantwoordelijk voor de uitvoering. Er moet rekening worden gehouden met de specifieke randvoorwaarden van het project.

** In DIN EN 1433 wordt onvoldoende rekening gehouden met de inbouwsituaties van afvoersystemen met hoge dynamische belastingen (bijv. luchthavens, autowegen en manoeuvreerzones voor bussen, vrachtwagens en heftrucks enz.). Neem voor dergelijke toepassingen contact met ons op om projectspecifieke oplossingen te ontwikkelen.

geldig voor : 19.01.2022

hier zijn onze algemene plaatsingsvoorschriften van toepassing

Formaat DIN A4

schaal 1:12

0000121349_BE_FLEMISH.dwg 13 EBBw

RF-HICAP-8300 Typ 750 mit Revi Aufsatz H300 Einbaubeispiel Klasse F 900 in Beton

hauraton
P.I. Hauts-Sarts
Deuxième avenue 24
4040 Herstal
Tél. +32 4 256 56 10
info@collinet.eu