
Drainage via channel pipe (formed by 2 x cross-intersection channels), vertical outlet connection

Classe de charge:
Passage piétons et personnes handicapées

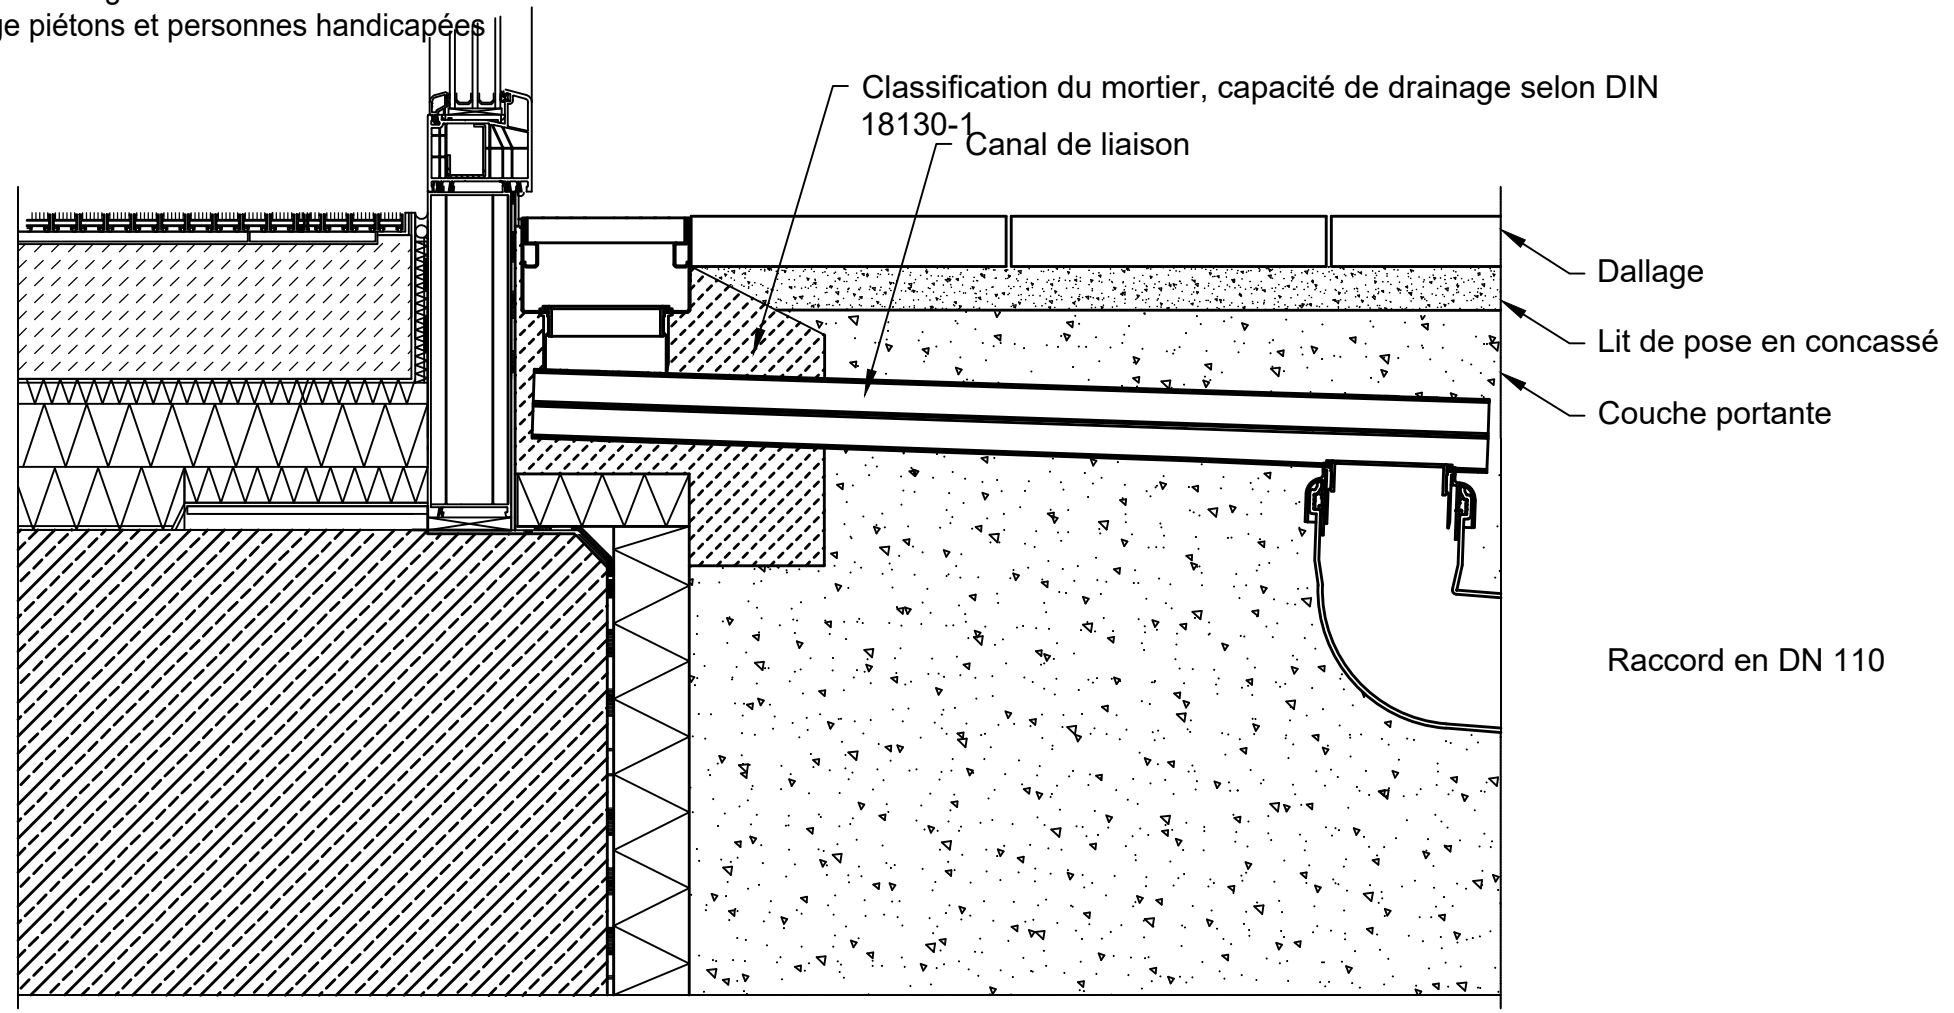

Classe de charge selon EN 1433 / DIN 19580		A 15	B 125	C 250	D 400**	E 600**	F 900**
Cuvelage: Largeur x / Hauteur y / Epaisseur z (cm)							
EN 206-1 / DIN 1045-2	Qualité béton de cuvelage						
Qualité minimale du béton de cuvelage	Sans risque de gel du cuvelage						
	Avec risque de gel du cuvelage						

Valable pour les systèmes suivants :

DACHFIX STEEL 115, 135, 155, 205, 255

Les conseils de pose pourront être modifiés en fonction des évolutions produits.
Validité jusqu'à nouvelle édition. www.hauraton.com; consulter le Service / Download
Lors de la pose à l'étage d'un bâtiment, il est nécessaire d'installer une couche d'étanchéité sous le caniveau.

La notice de pose est donnée à titre d'exemple. La responsabilité de la bonne éxecution des travaux est portée par la maitrise d'œuvre. Les conditions spécifiques du projet doivent être prises en compte

** La norne EN1433 relative aux caniveaux de drainage, ne tient pas compte des contraintes dynamiques d'exploitations sur des chantiers à hautes sollicitions, comme par exemple les ports, aéroports, autoroutes, plateformes de déchargement, aires de bus, etc. Pour ces types de chantiers, veuillez SVP prendre contact avec nos services afin de personnaliser vos projets.

Valable à partir de : 03.06.2022

Ne sont valables que nos instructions de pose.

Format DIN A4

Echelle 1:6

0000143540_BE_WALLOON.dwg 3

EBBw

DF-STEEL Einbaubeispiel Terassen / Balkone Entwässerung über Sichkanal geschlossen

hauraton
P.I. Hauts-Sarts
Deuxième avenue 24
4040 Herstal
Tél. +32 4 256 56 10
info@collinet.eu