Notice de pose
Revêtement pavés A 15 - B 125

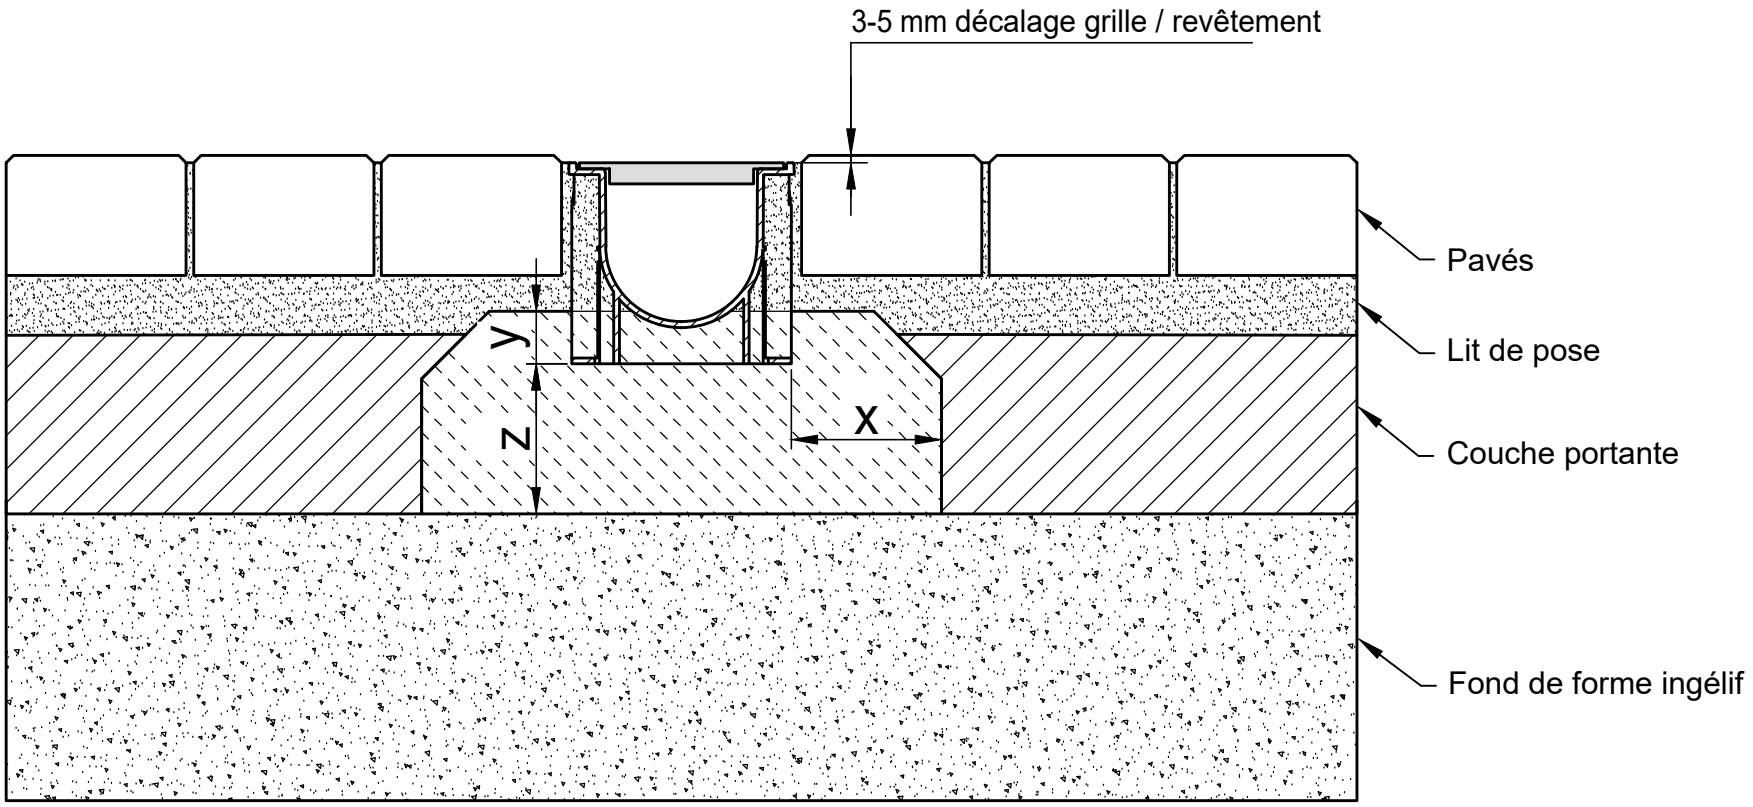

* y ≥ Hauteur caniveau - 10 cm

Classe de charge selon EN 1433 / DIN 19580		A 15	B 125	C 250	D 400**	E 600	F 900
Cuvelage: Largeur x / Epaisseur z / Hauteur y (cm)		10 / 10 / *	10 / 10 / *				
Qualité minimale du béton de cuvelage							
EN 206-1 / DIN 1045-2	Sans risque de gel du cuvelage	C 20/25	C 20/25				
	Avec risque de gel du cuvelage	C 30/37 XD 1	C 30/37 XD 1				

Valable pour les systèmes suivants :

RECYFIX STANDARD 100, 150, 200, 300
RECYFIX PLUS 100, 150, 200, 300

Les conseils de pose pourront être modifiés en fonction des évolutions produits.
Validité jusqu'à nouvelle édition.
www.hauraton.com; consulter le Service / Download
Lors de la pose à l'étage d'un bâtiment, il est nécessaire d'installer une couche d'étanchéité sous le caniveau.

** Ne convient pas à la pose dans des zones à forte fréquentation telles que voies rapides et autoroutes.

Valable à partir de : 24.10.2018

Ne sont valables que nos instructions de pose.

Format DIN A4

Echelle 1:5

0000023520.dwg EBBw

RF-StaN-100 Typ 01 Rinnenunterteil Einbaubeispiel Klasse B 125 in Pflaster

hauraton
P.I. Hauts-Sarts
Deuxième avenue 24
4040 Herstal
Tél. +32 4 256 56 10
info@collinet.eu