Notice de pose
Revêtement pavés D 400

Les forces de poussées dynamiques sur les pavés/bordures ne doivent en aucun cas avoir d'impact sur le cuvelage au niveau des parois du caniveau

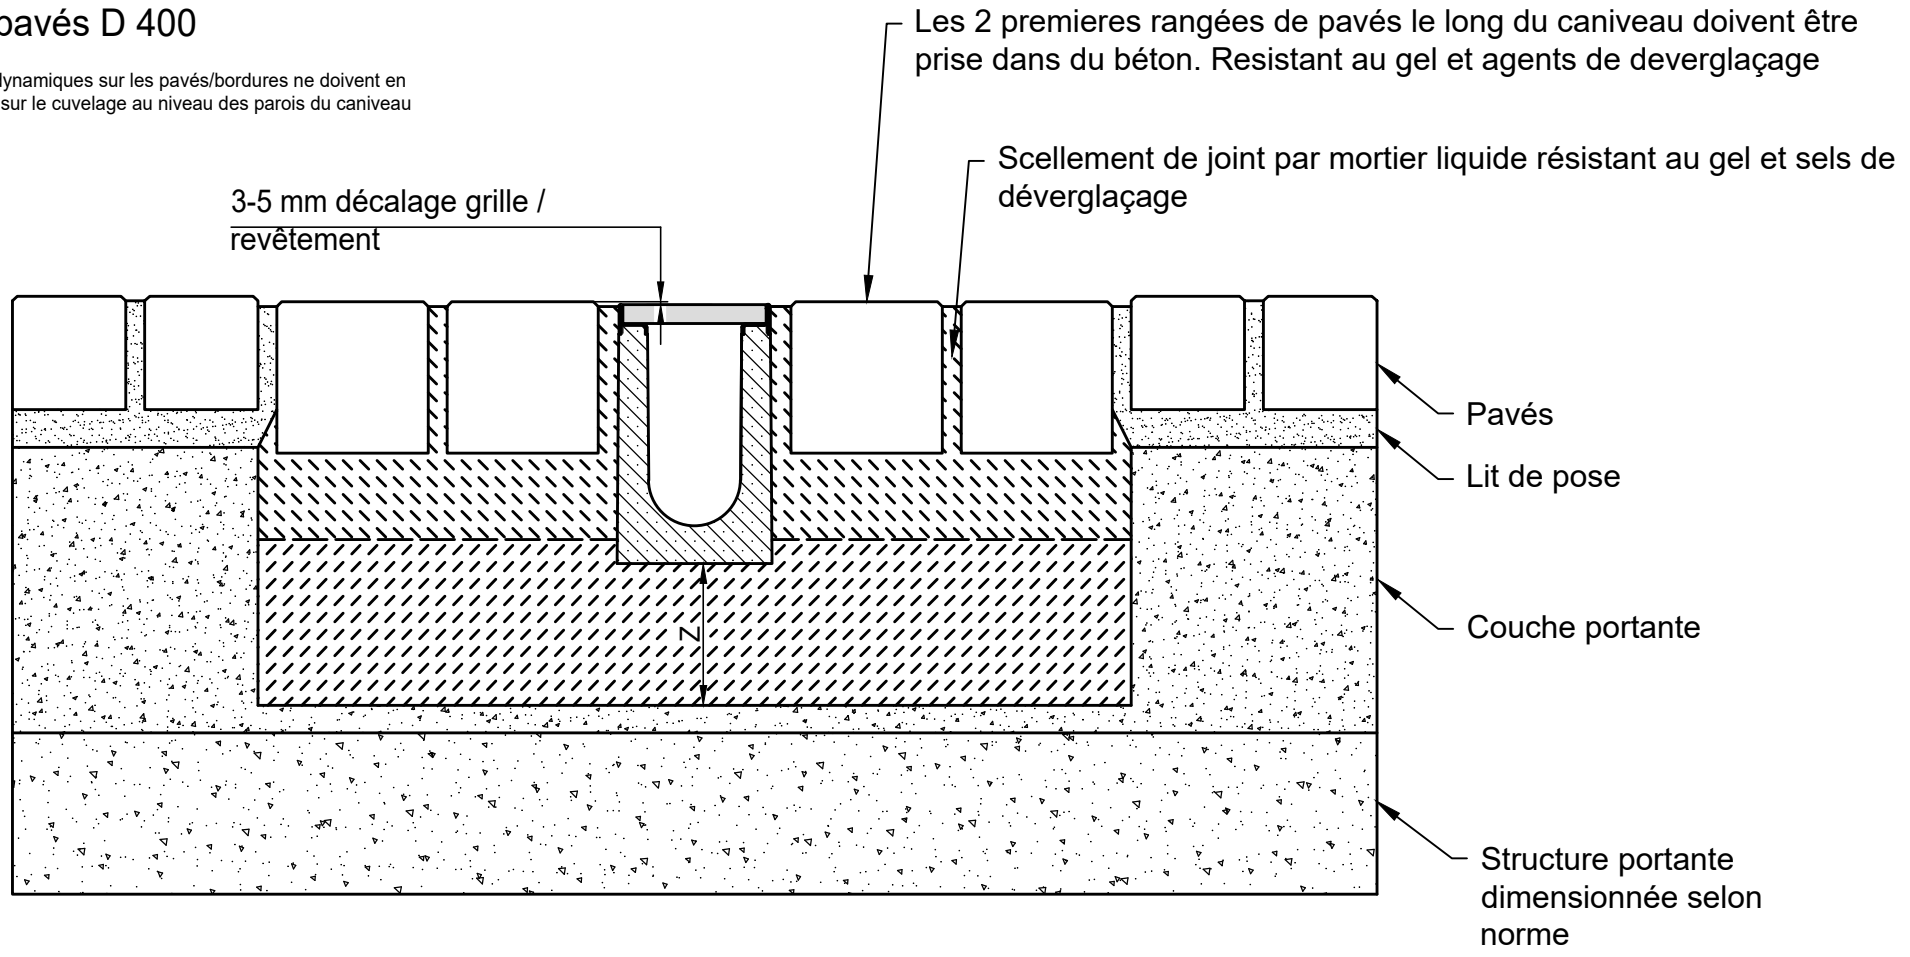

* y = Hauteur caniveau + décalage grille / revêtement

Classe de charge selon EN 1433 / DIN 19580		A 15	B 125	C 250	D 400**	E 600**	F 900**
Cuvelage: Largeur x / Hauteur y / Epaisseur z (cm)					* / * / 15		
EN 206-1 / DIN 1045-2	Qualité béton de cuvelage						
Qualité minimale du béton de cuvelage	Sans risque de gel du cuvelage				C25/30 X0		
	Avec risque de gel du cuvelage				C25/30 XF3		

Valable pour les systèmes suivants :

FASERFIX KS 100, 150, 200, 300

Les conseils de pose pourront être modifiés en fonction des évolutions produits.
Validité jusqu'à nouvelle édition. www.hauraton.com; consulter le Service / Download
Lors de la pose à l'étage d'un bâtiment, il est nécessaire d'installer une couche d'étanchéité sous le caniveau.

La notice de pose est donnée à titre d'exemple. La responsabilité de la bonne éxecution des travaux est portée par la maitrise d'œuvre. Les conditions spécifiques du projet doivent être prises en compte

** La norne EN1433 relative aux caniveaux de drainage, ne tient pas compte des contraintes dynamiques d'exploitations sur des chantiers à hautes sollicitions, comme par exemple les ports, aéroports, autoroutes, plateformes de déchargement, aires de bus, etc. Pour ces types de chantiers, veuillez SVP prendre contact avec nos services afin de personnaliser vos projets.

Valable à partir de : 03.06.2022

Ne sont valables que nos instructions de pose.

Format DIN A4

Echelle 1:8

0000023692_BE_WALLOON.dwg 17

EBBw

FF-KS-100 Typ 020 Rinnenunterteil Einbaubeispiel Klasse D 400 in Pflaster

hauraton
P.I. Hauts-Sarts
Deuxième avenue 24
4040 Herstal
Tél. +32 4 256 56 10
info@collinet.eu