Notice de pose
Revêtement pavés C 250

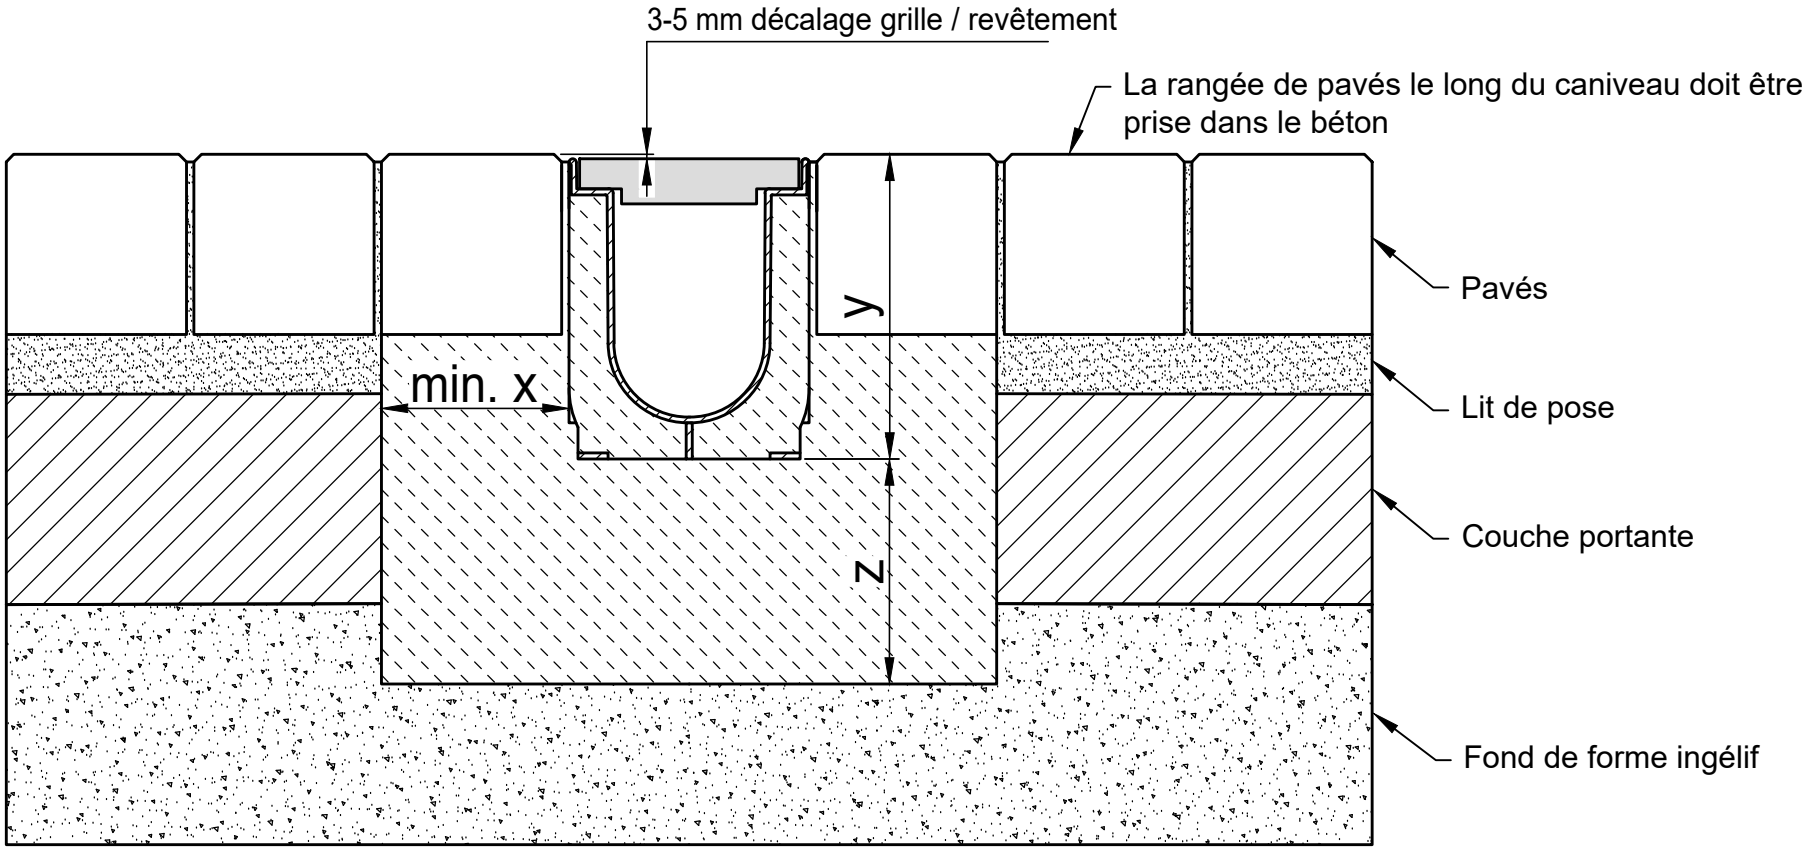

* y = Hauteur caniveau + décalage grille / revêtement

Classe de charge selon EN 1433 / DIN 19580		A 15	B 125	C 250	D 400**	E 600	F 900
Cuvelage: Largeur x / Epaisseur z / Hauteur y (cm)				10 / 15 / *			
Qualité minimale du béton de cuvelage							
EN 206-1 / DIN 1045-2	Sans risque de gel du cuvelage			C 20/25			
	Avec risque de gel du cuvelage			C 30/37 XD 1			

Valable pour les systèmes suivants :

RECYFIX PRO 100, 150, 200, 300
RECYFIX NC 100, 150, 200, 300
CANIVEAU SERVICE RECYFIX PRO 200, 300

Les conseils de pose pourront être modifiés en fonction des évolutions produits.
Validité jusqu'à nouvelle édition.
www.hauraton.com; consulter le Service / Download
Lors de la pose à l'étage d'un bâtiment, il est nécessaire d'installer une couche d'étanchéité sous le caniveau.

** Ne convient pas à la pose dans des zones à forte fréquentation telles que voies rapides et autoroutes.

Valable à partir de : 24.10.2018

Ne sont valables que nos instructions de pose.

Format DIN A4

Echelle 1:5

0000039929.dwg EBBw

RF-PRO-100 Typ 010 Rinnenunterteil Einbaubeispiel Klasse C 250 in Pflaster

hauraton
P.I. Hauts-Sarts
Deuxième avenue 24
4040 Herstal
Tél. +32 4 256 56 10
info@collinet.eu