Notice de pose
Revêtement pavés C 250

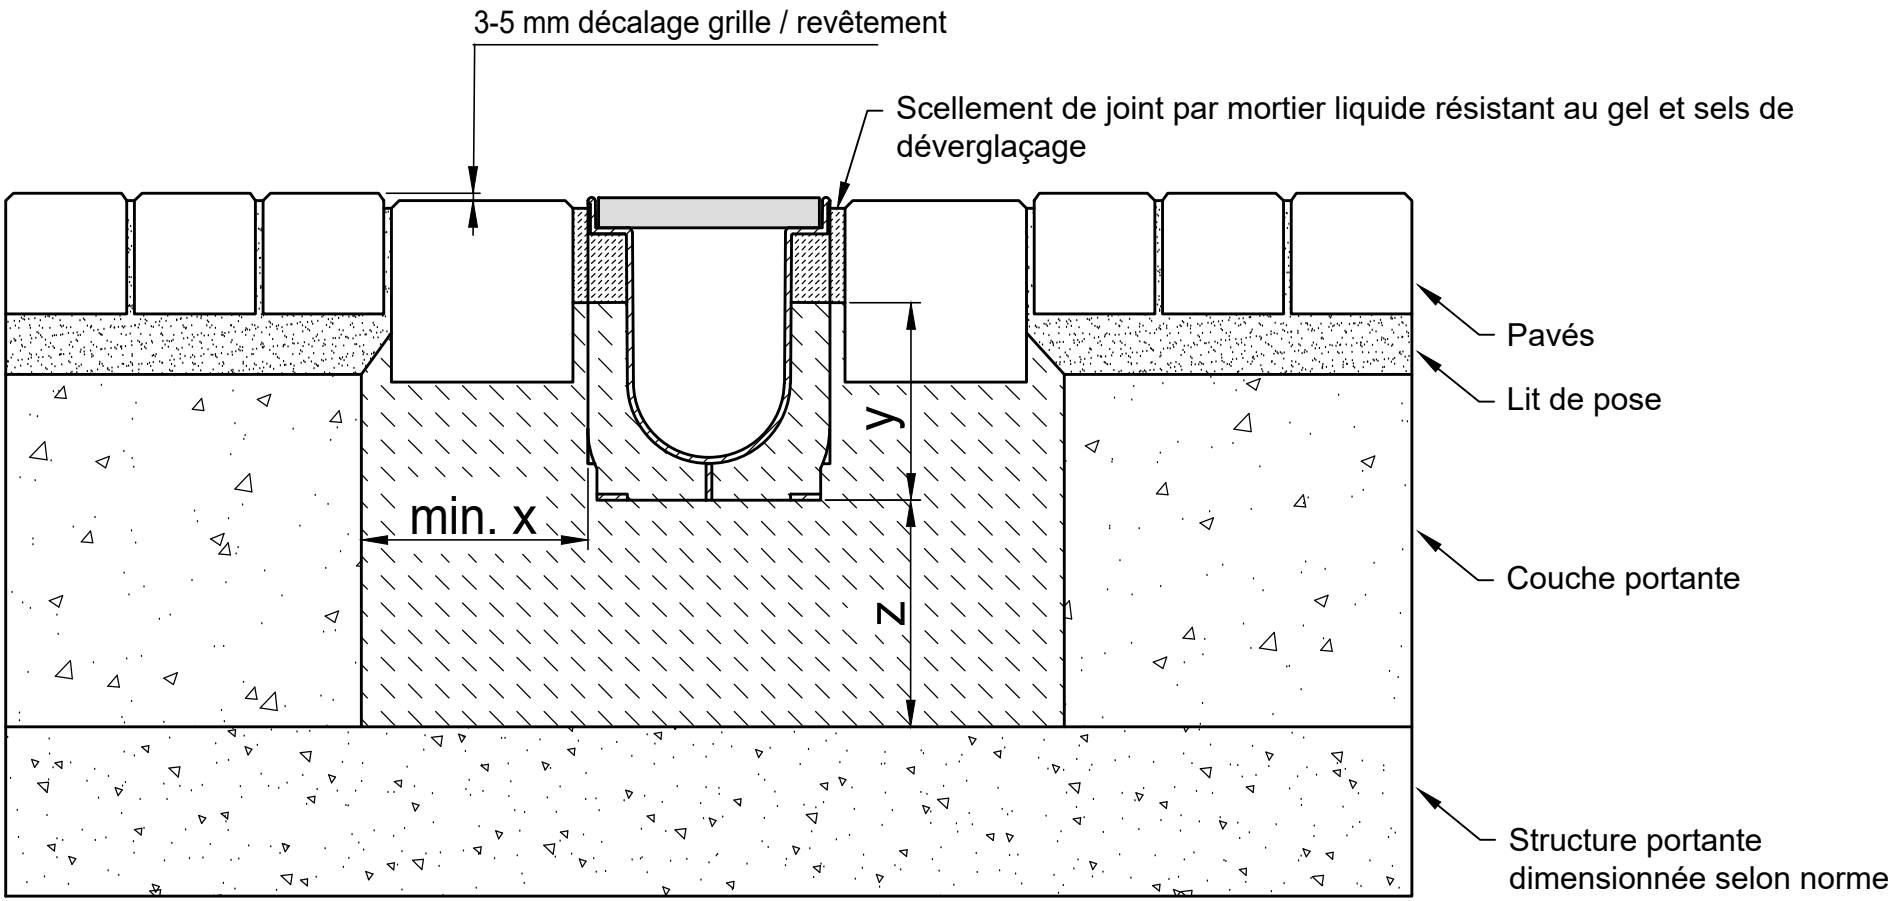

* y = Hauteur caniveau + décalage grille / revêtement - 6 cm

Classe de charge selon EN 1433 / DIN 19580		A 15	B 125	C 250	D 400**	E 600**	F 900**
Cuvelage: Largeur x / Hauteur y / Epaisseur z (cm)				15 / * / 15			
EN 206-1 / DIN 1045-2	Qualité béton de cuvelage						
Qualité minimale du béton de cuvelage	Sans risque de gel du cuvelage			C 25/30 X0			
	Avec risque de gel du cuvelage			C25/30 XF3			

Valable pour les systèmes suivants :

RECYFIX PRO 100, 150, 200, 300
Hauteur caniveau ≥ 150 mm
CANIVEAU SERVICE RECYFIX PRO 200, 300
Hauteur caniveau ≥ 150 mm

Les conseils de pose pourront être modifiés en fonction des évolutions produits.
Validité jusqu'à nouvelle édition. www.hauraton.com; consulter le Service / Download
Lors de la pose à l'étage d'un bâtiment, il est nécessaire d'installer une couche d'étanchéité sous le caniveau.

Les recommandations de la notice de pose sont basées sur les retours d'expériences de la société Hauraton. La responsabilité finale de la conception des joints de dilatation ou des études de charges incombe au bureau d'études, tandis que la responsabilité de l'exécution incombe à la l'entreprise.

** La norme EN1433 relative aux caniveaux de drainage, ne tient pas compte des contraintes dynamiques d'exploitations sur des chantiers à hautes sollicitions, comme par exemple les ports, aéroports, autoroutes, plateformes de déchargement, aires de bus, etc. Pour ces types de chantiers, veuillez SVP prendre contact avec nos services afin de personnaliser vos projets.

Valable à partir de : 01.04.2025

Ne sont valables que nos instructions de pose.

0000039929_BE_WALLOON.dwg 13

RF PRO 100 Ri Typ 010 Kl. C250

Format DIN A4
Echelle 1:5
EBBw

hauraton
P.I. Hauts-Sarts
Deuxième avenue 24
4040 Herstal
Tél. +32 4 256 56 10
info@collinet.eu