


Notice de pose
Revêtement de piste
Pietonnier / espace vert

A-A
M 1:1

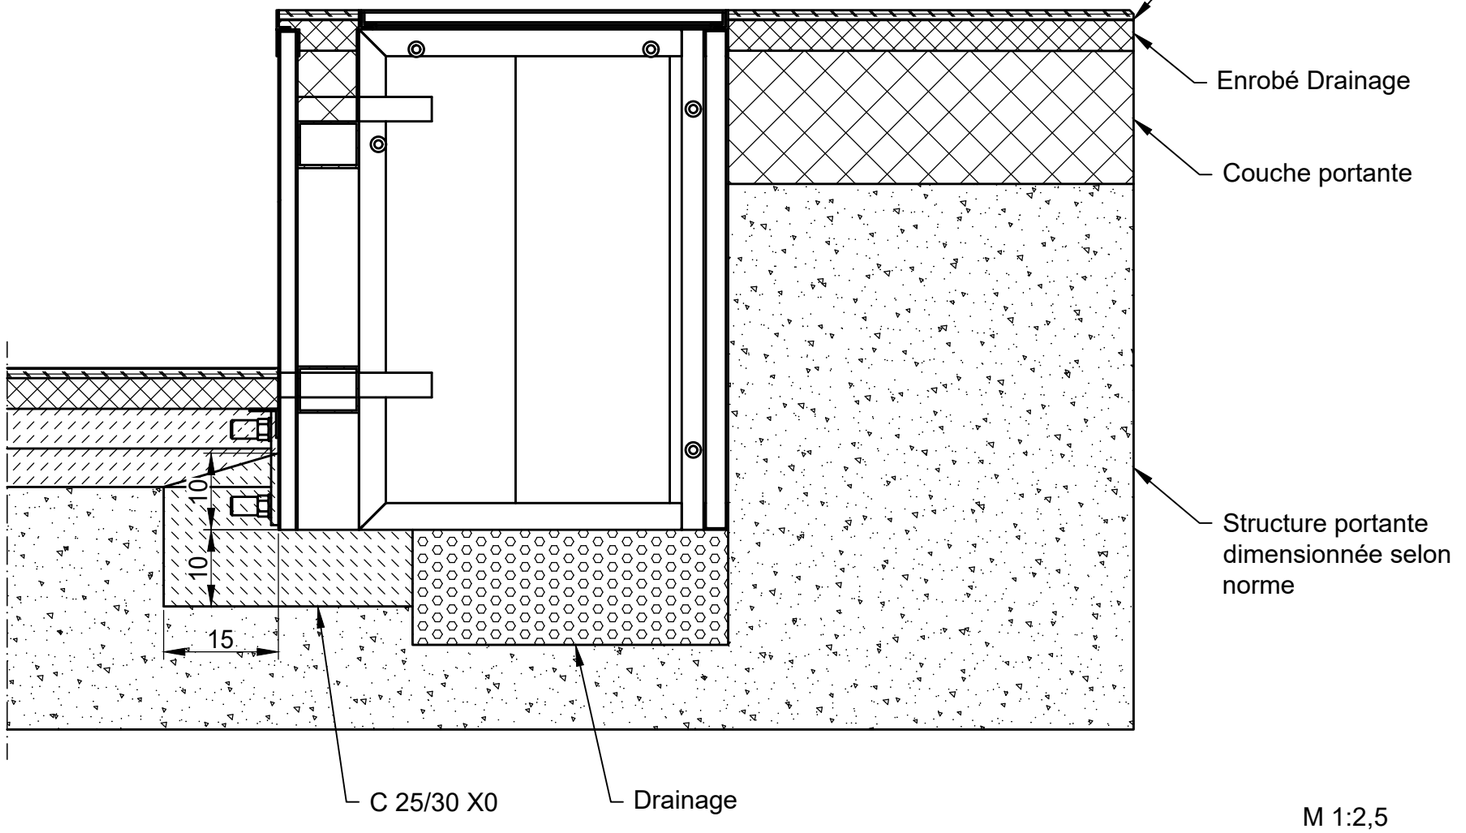


B-B
M 1:5

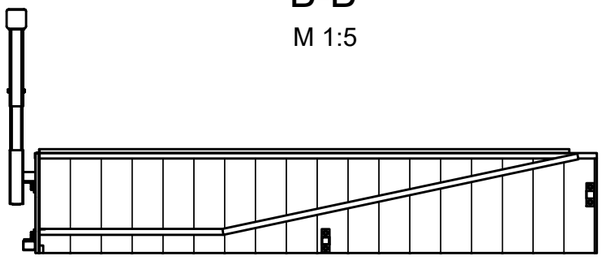


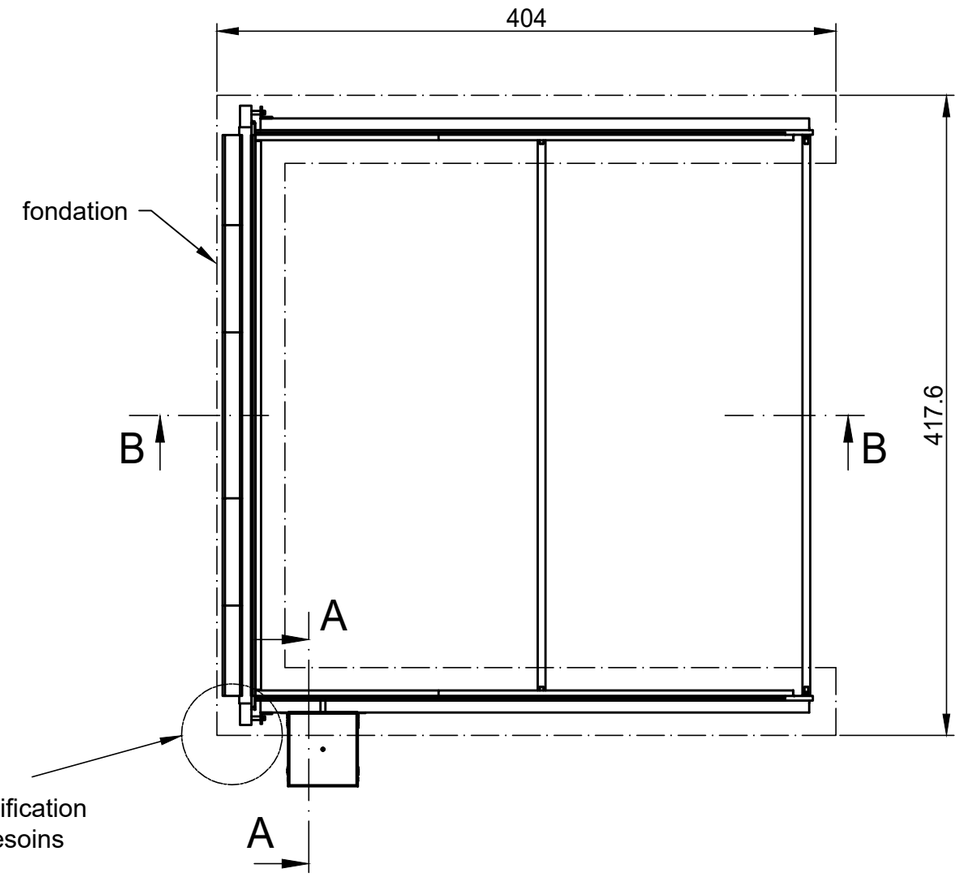

M 1:2,5

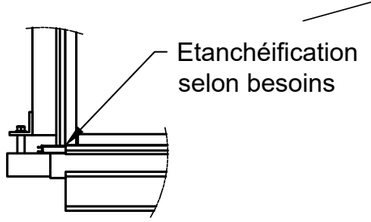

M 1:10

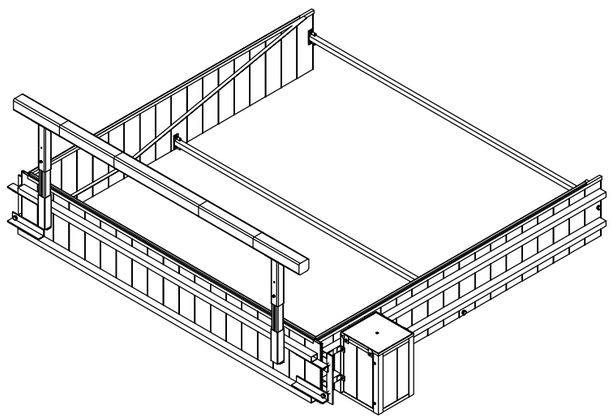

Les conseils de pose pourront être modifiés en fonction des évolutions produits.
Validité jusqu'à nouvelle édition. www.hauraton.com; consulter le Service / Download
Lors de la pose à l'étage d'un bâtiment, il est nécessaire d'installer une couche d'étanchéité sous le caniveau.

Valable pour les systèmes suivants :

Fosse de steeple SPORTFIX en aluminium

Valable à partir de :	27.09.2021	Ne sont valables que nos instructions de pose.	Format DIN A3
			Echelle 1:8

0000061646_BE_WALLOON.dwg 12 EBBw

SF Wassergraben Bausatz Aluminium 5teilig Einbaubespiel begehbar

hauraton
P.I. Hauts-Sarts
Deuxième avenue 24
4040 Herstal
Tél. +32 4 256 56 10
info@collinet.eu